

Biologische Buurttuin de Wilgenhof



Toelichting Ontwerp

Michaël Meijer

Concept Juni 2020


Inleiding

Deze presentatie schetst de hoofdlijn van het tot stand komen van het huidige ontwerp voor de Wilgenhof. Stappen in het proces, input, aanpassingen en veel tekeningen komen aan bod. De presentatie is uitgebreid maar niet volledig. Het ontwerp is geen vast eindbeeld, maar eerder een raamwerk voor verdere invulling door de commissies en tuinders. De inbreng uit de huidige mailronde n.a.v. de mail van Judith is nog niet verwerkt.

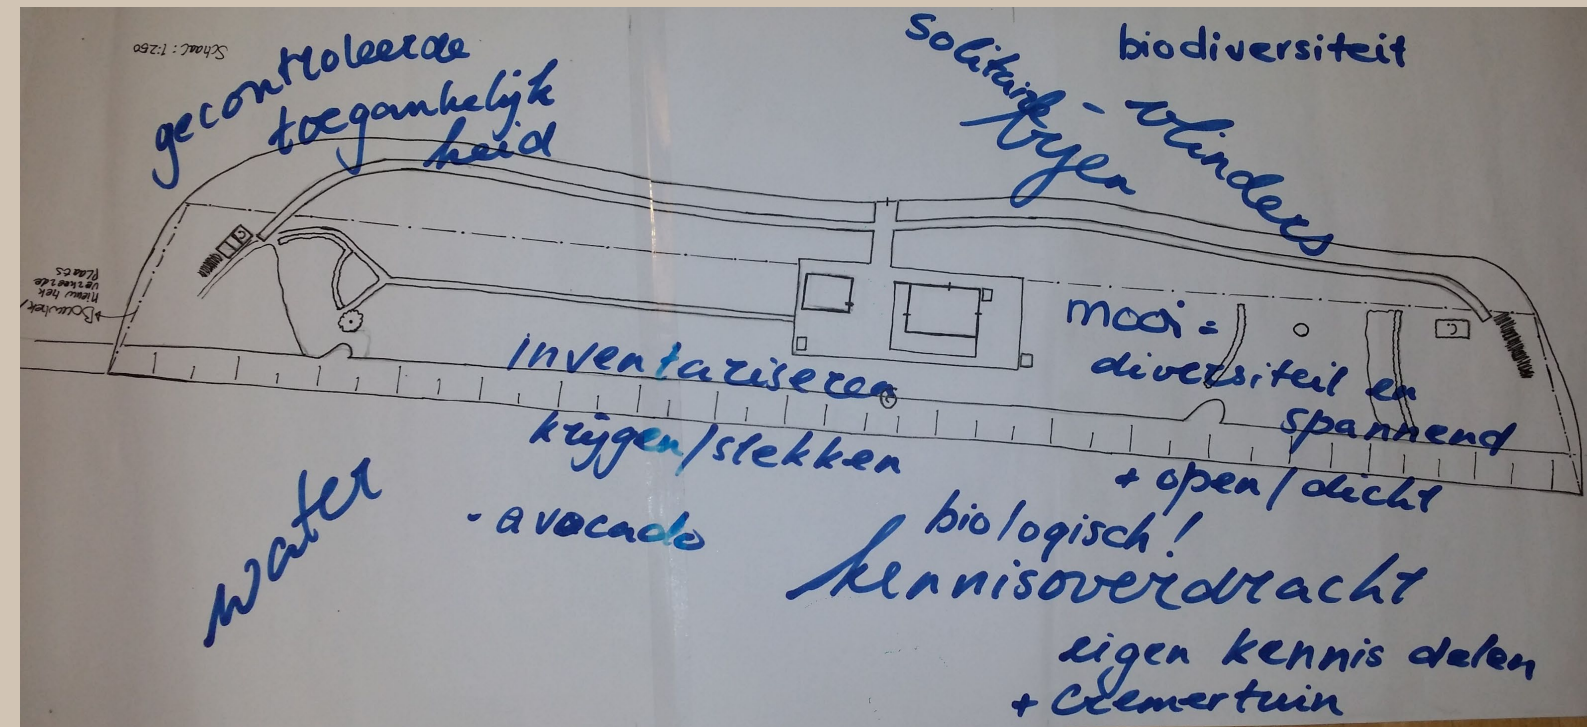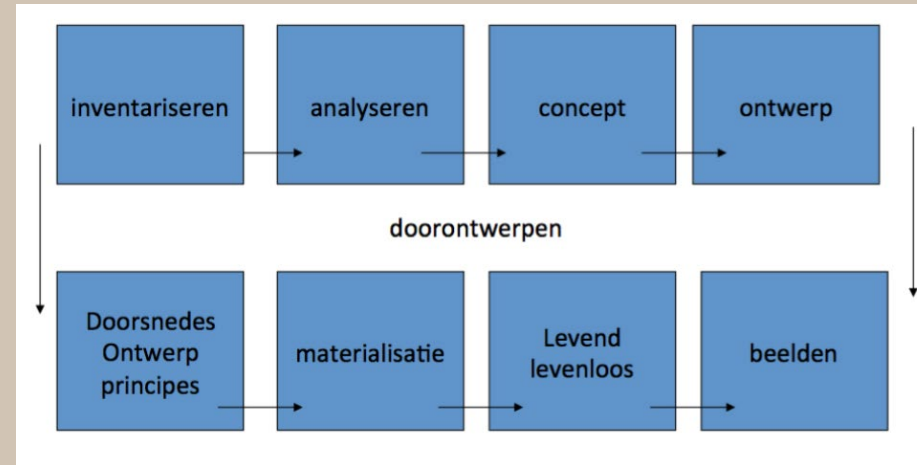


Startpunt(en) ontwerpproces

- Mei 2019: Bepalen locatie klinkerpad
- Doorlopend: Inventarisatie elementen en structuur v/d tuin
- Sept. 2019: Nieuw hek geplaatst, uitzetten klinkerpad en nieuwe grond braakliggend

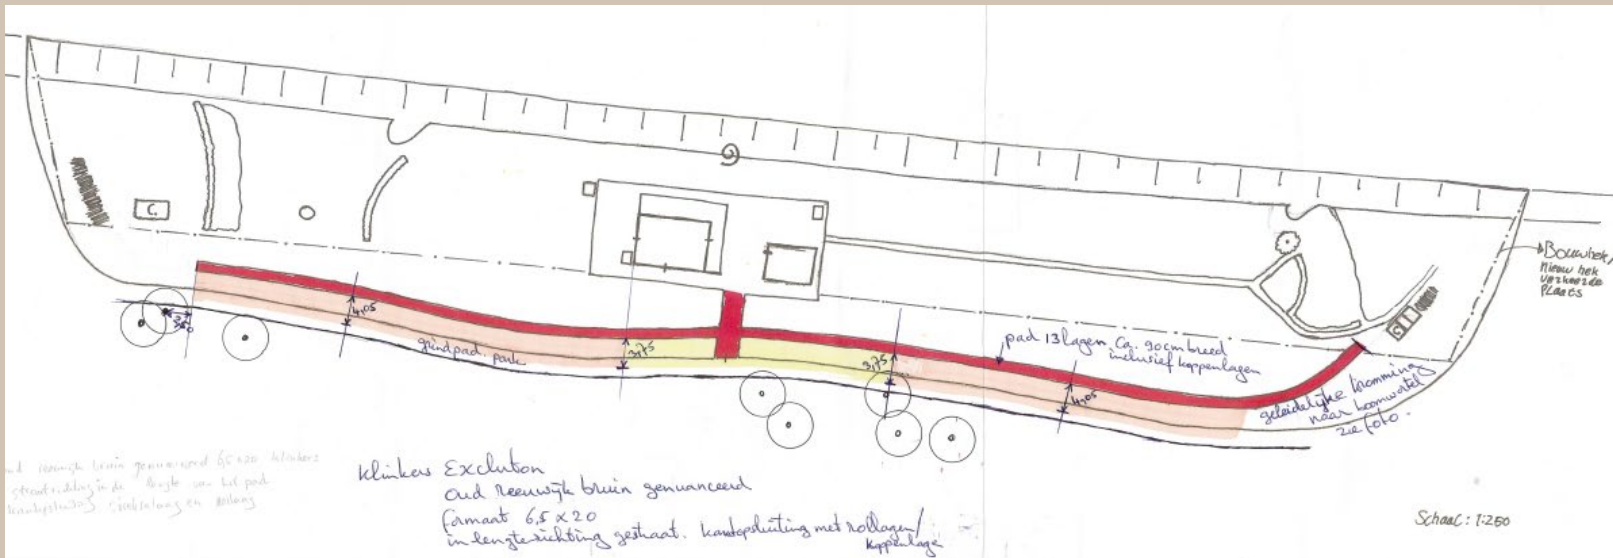

Startpunt(en) ontwerpproces

- Sept. 2019: Eerste ontwerp tbv ledenvergadering
- Nov. 2019: Eerste aanleg van delen van het ontwerp langs het nieuwe pad
- Jan. 2020: start opleiding Tuinarchitectuur Michaël

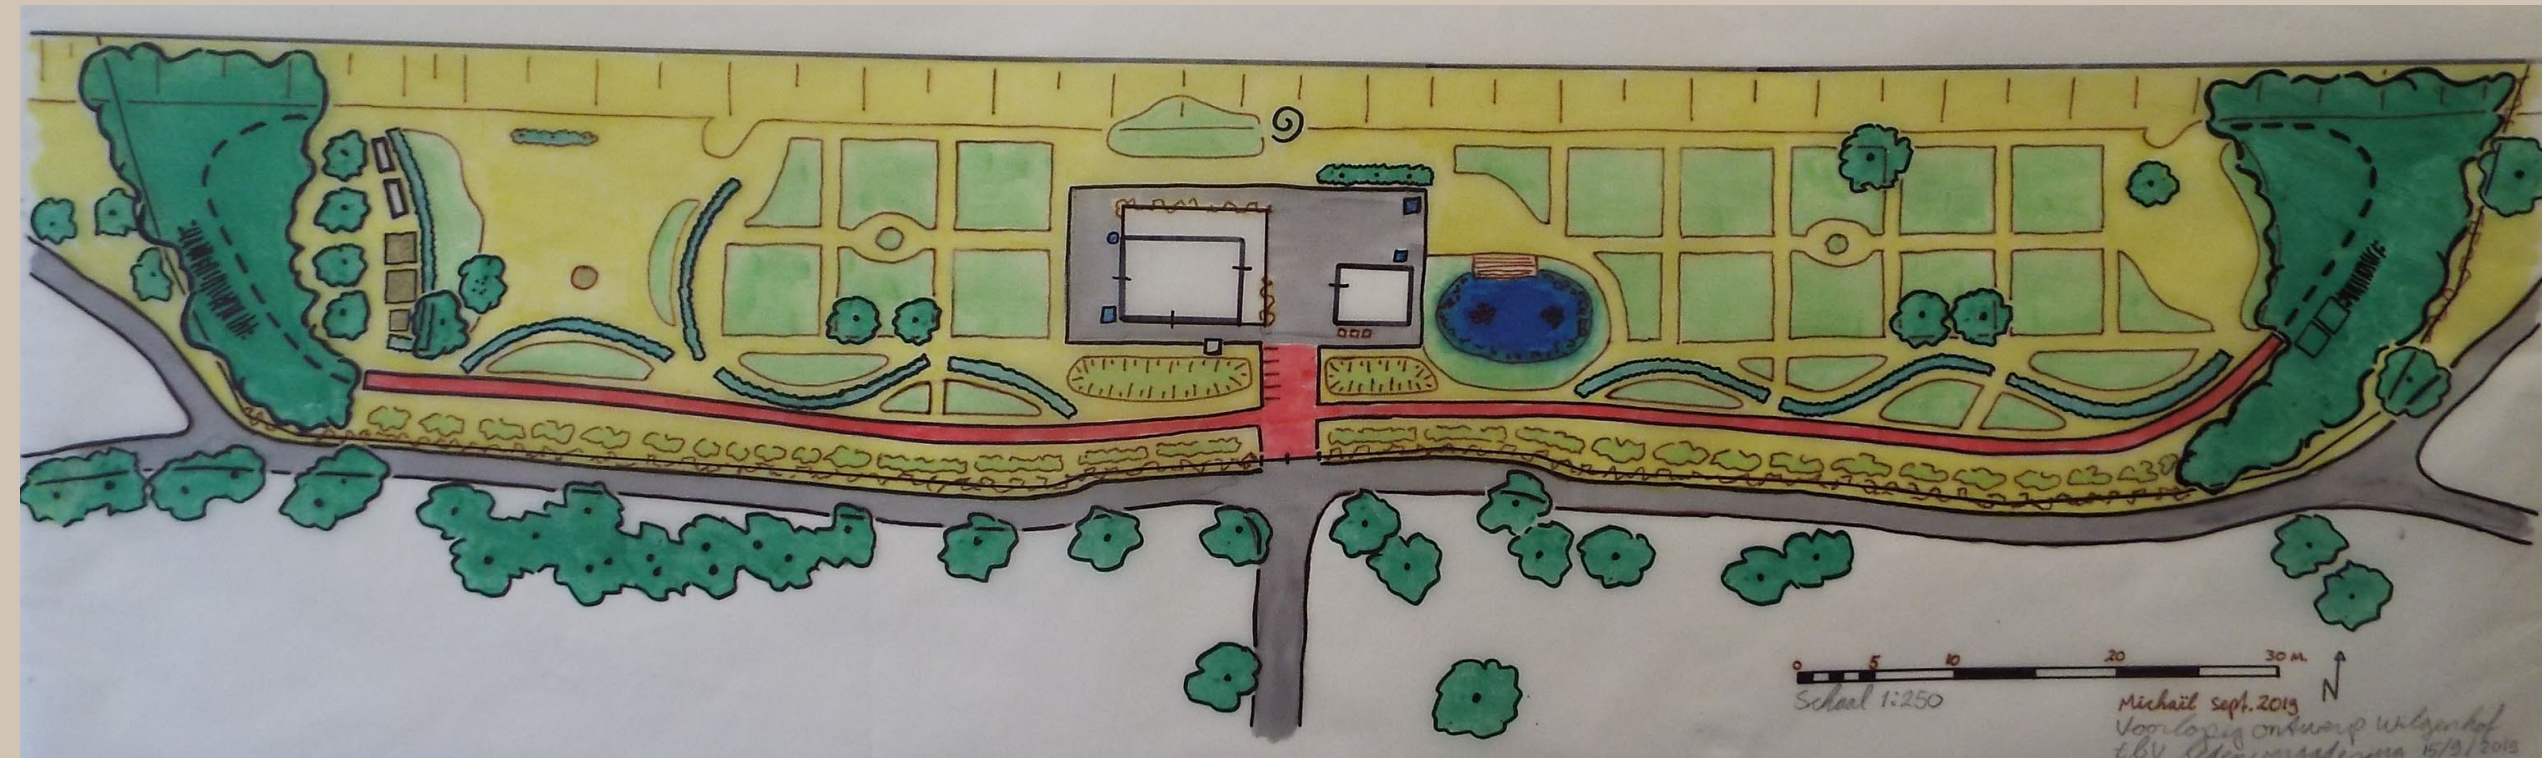

Input ontwerp

- Ledenvergaderingen / ledenraadpleging
- Overleg met tuinmeesters en bestuur
- Nieuwe visie tuin
- Eerdere ontwerpen en toelichting daarop
- Gesprekken op de tuin
- Briefjes op prikbord
- Via e-mail (meerdere ronden, ook nu nog)
- Constant observeren (hoe de tuin functioneert)
- Studie Tuinarchitectuur
- Reacties op tekeningen en verwerking input daar in





Input ontwerp

Voorgaande ontwerpen:

Gekantelde en rechte gridstructuur



Relatief veel tuinen / uitgeefbaar gebied

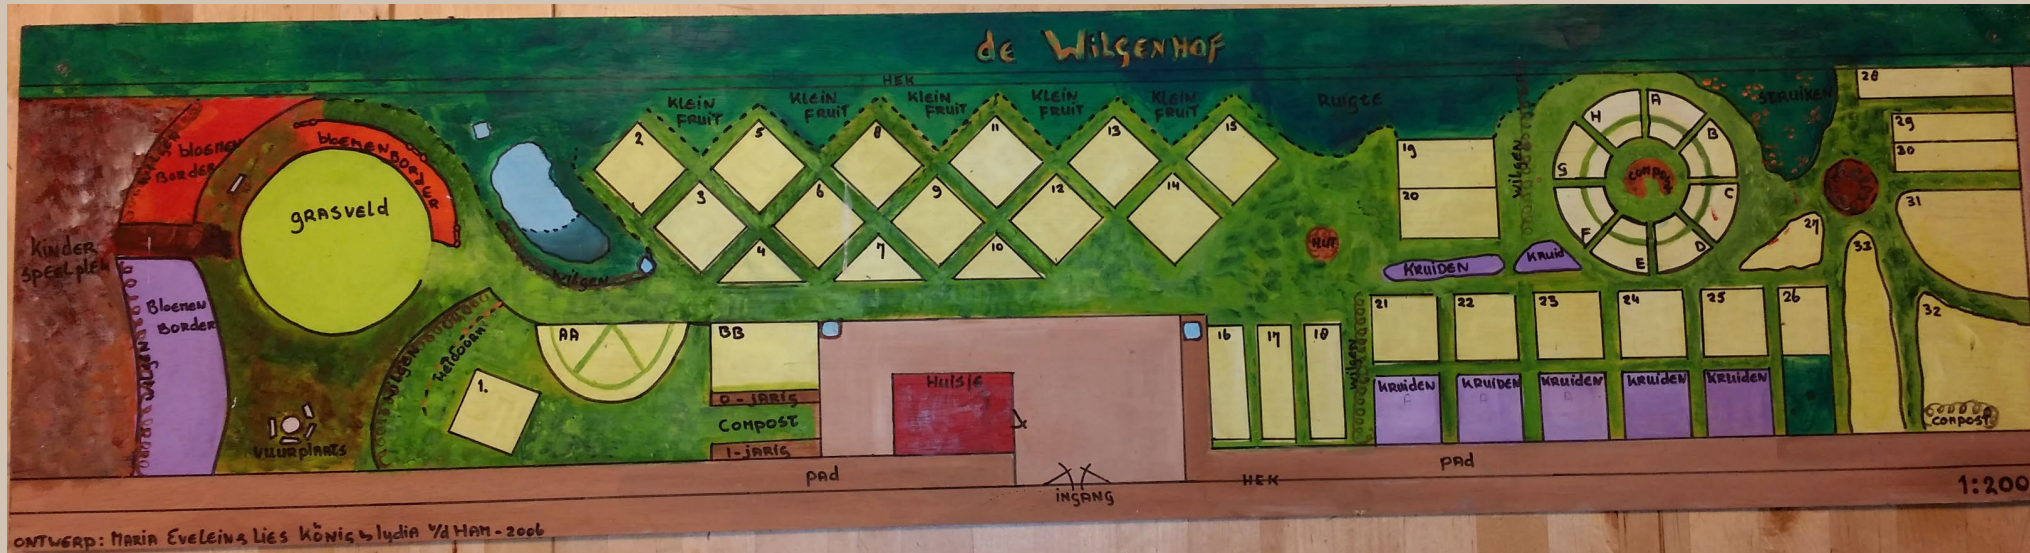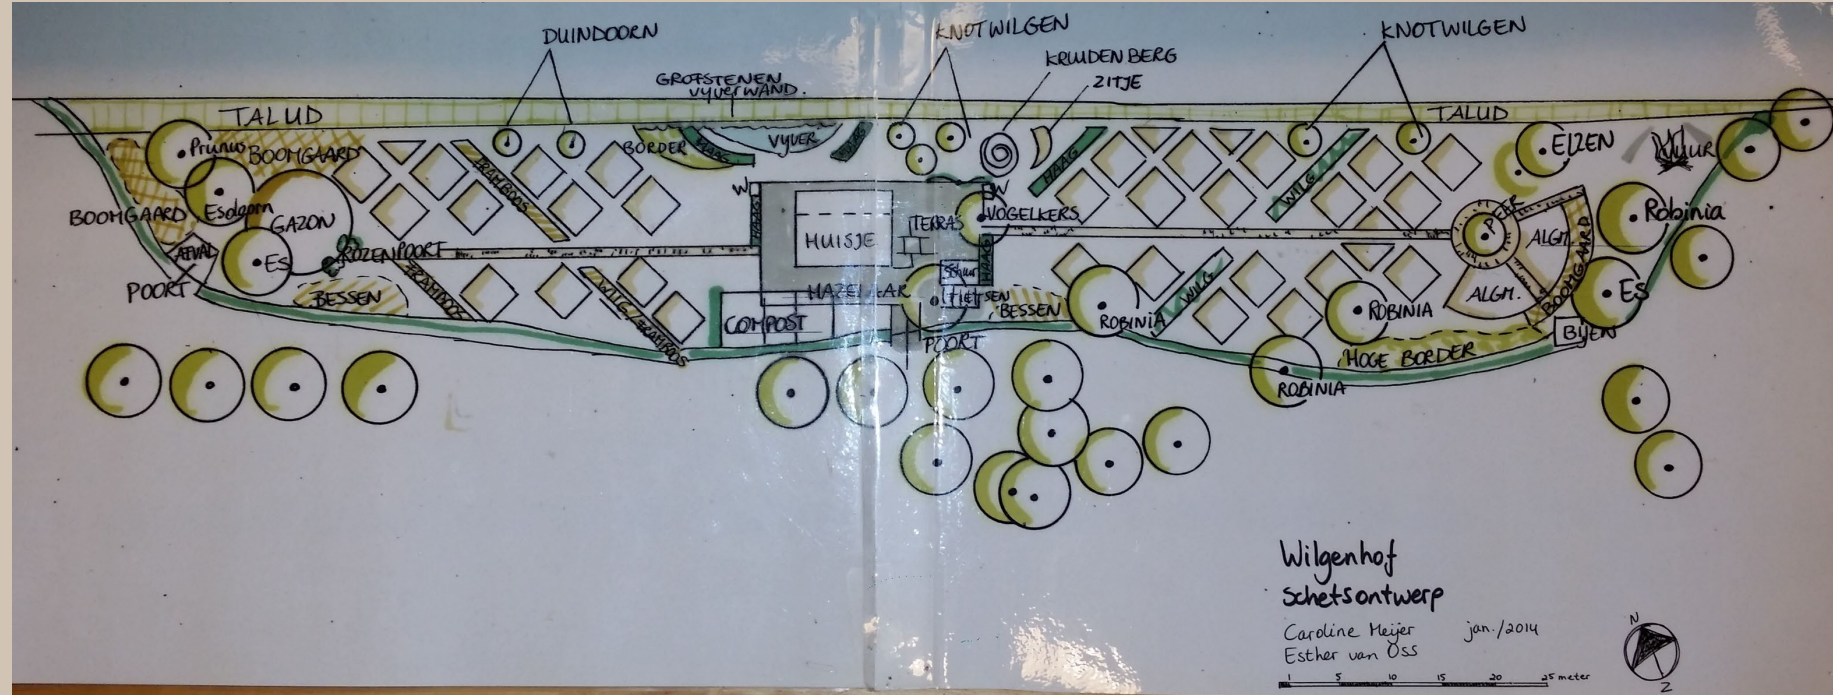

Inventarisatie

Lengte - breedte | as vd tuin



Oriëntatie vd tuin, rug naar talud

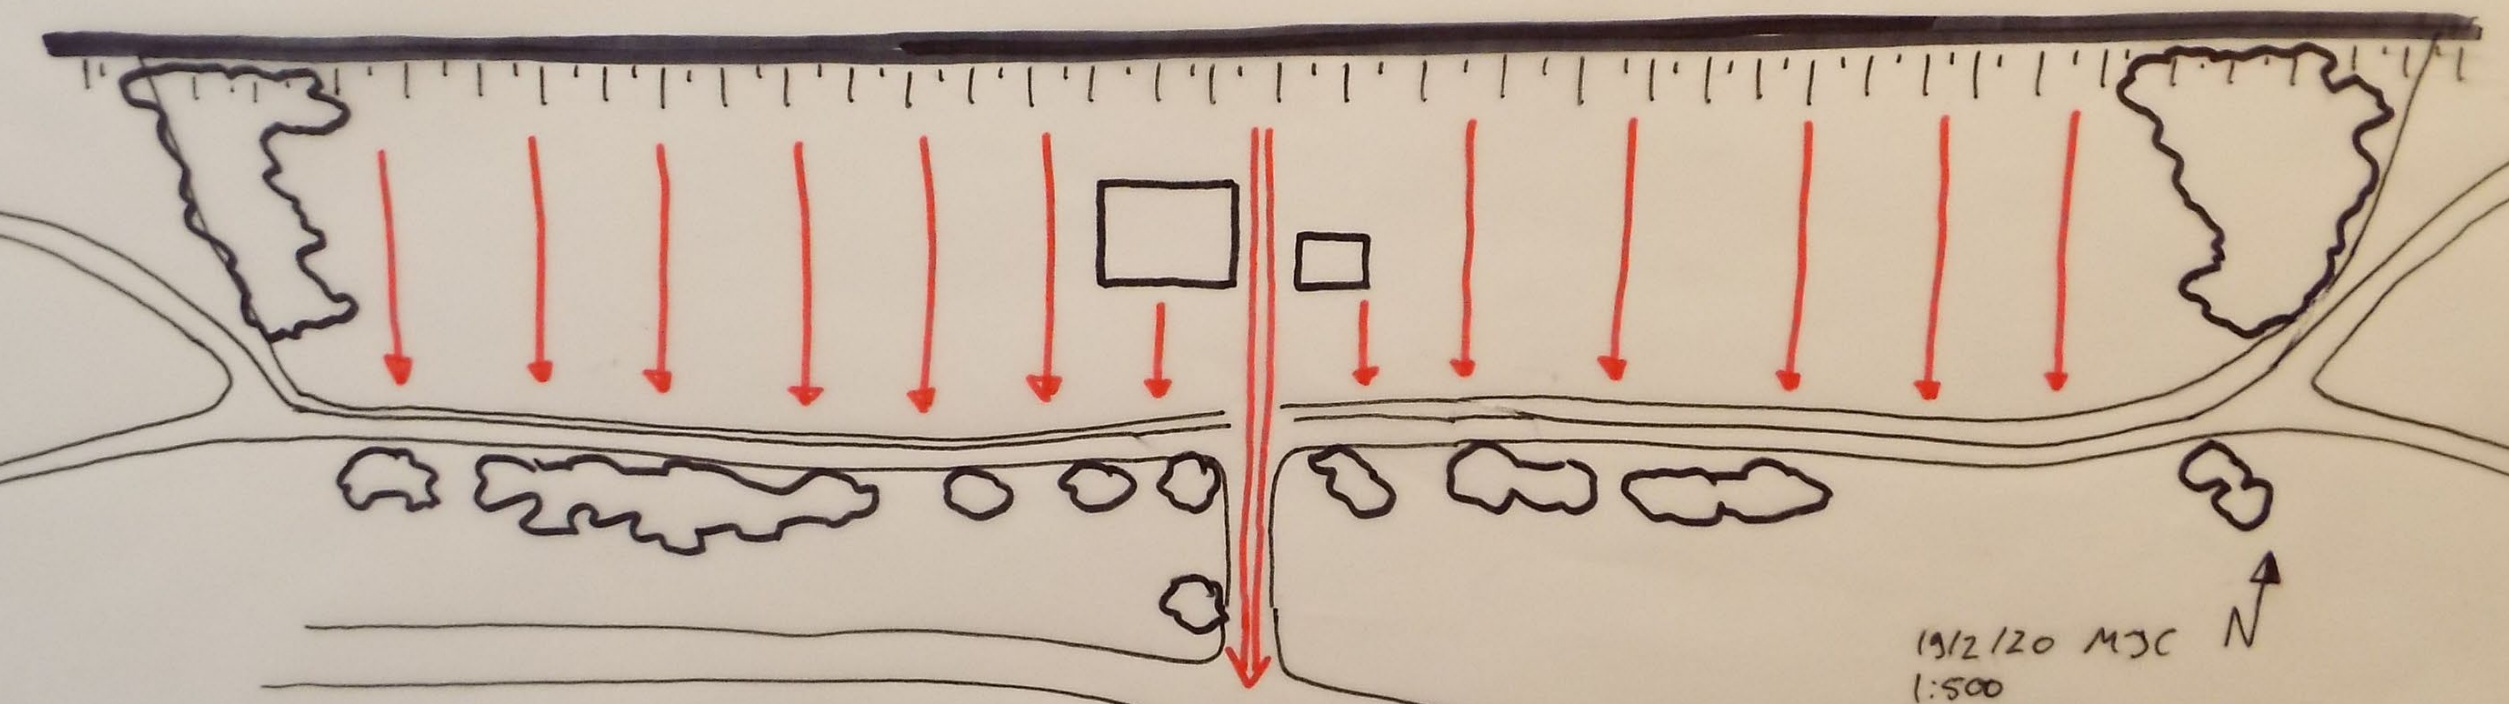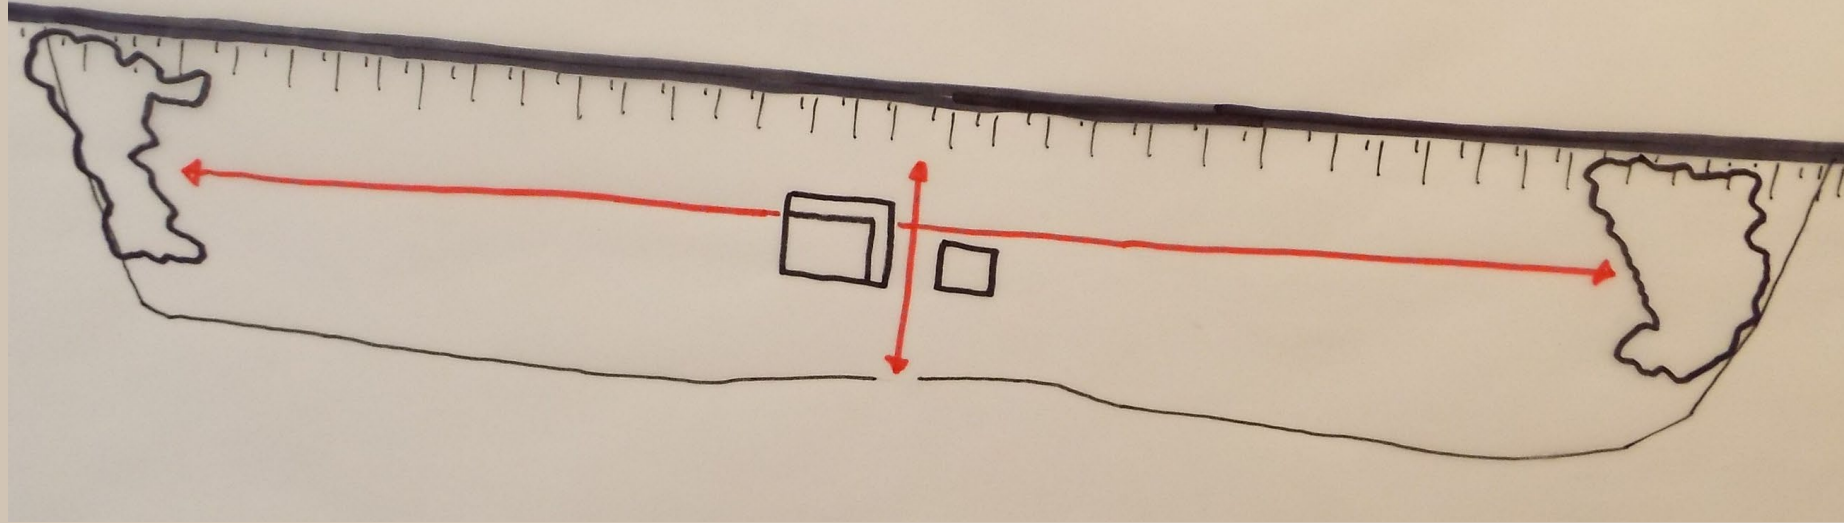

Inventarisatie

Interactie / contact met
omgeving

Schaduw: ochtend, middag,
avond

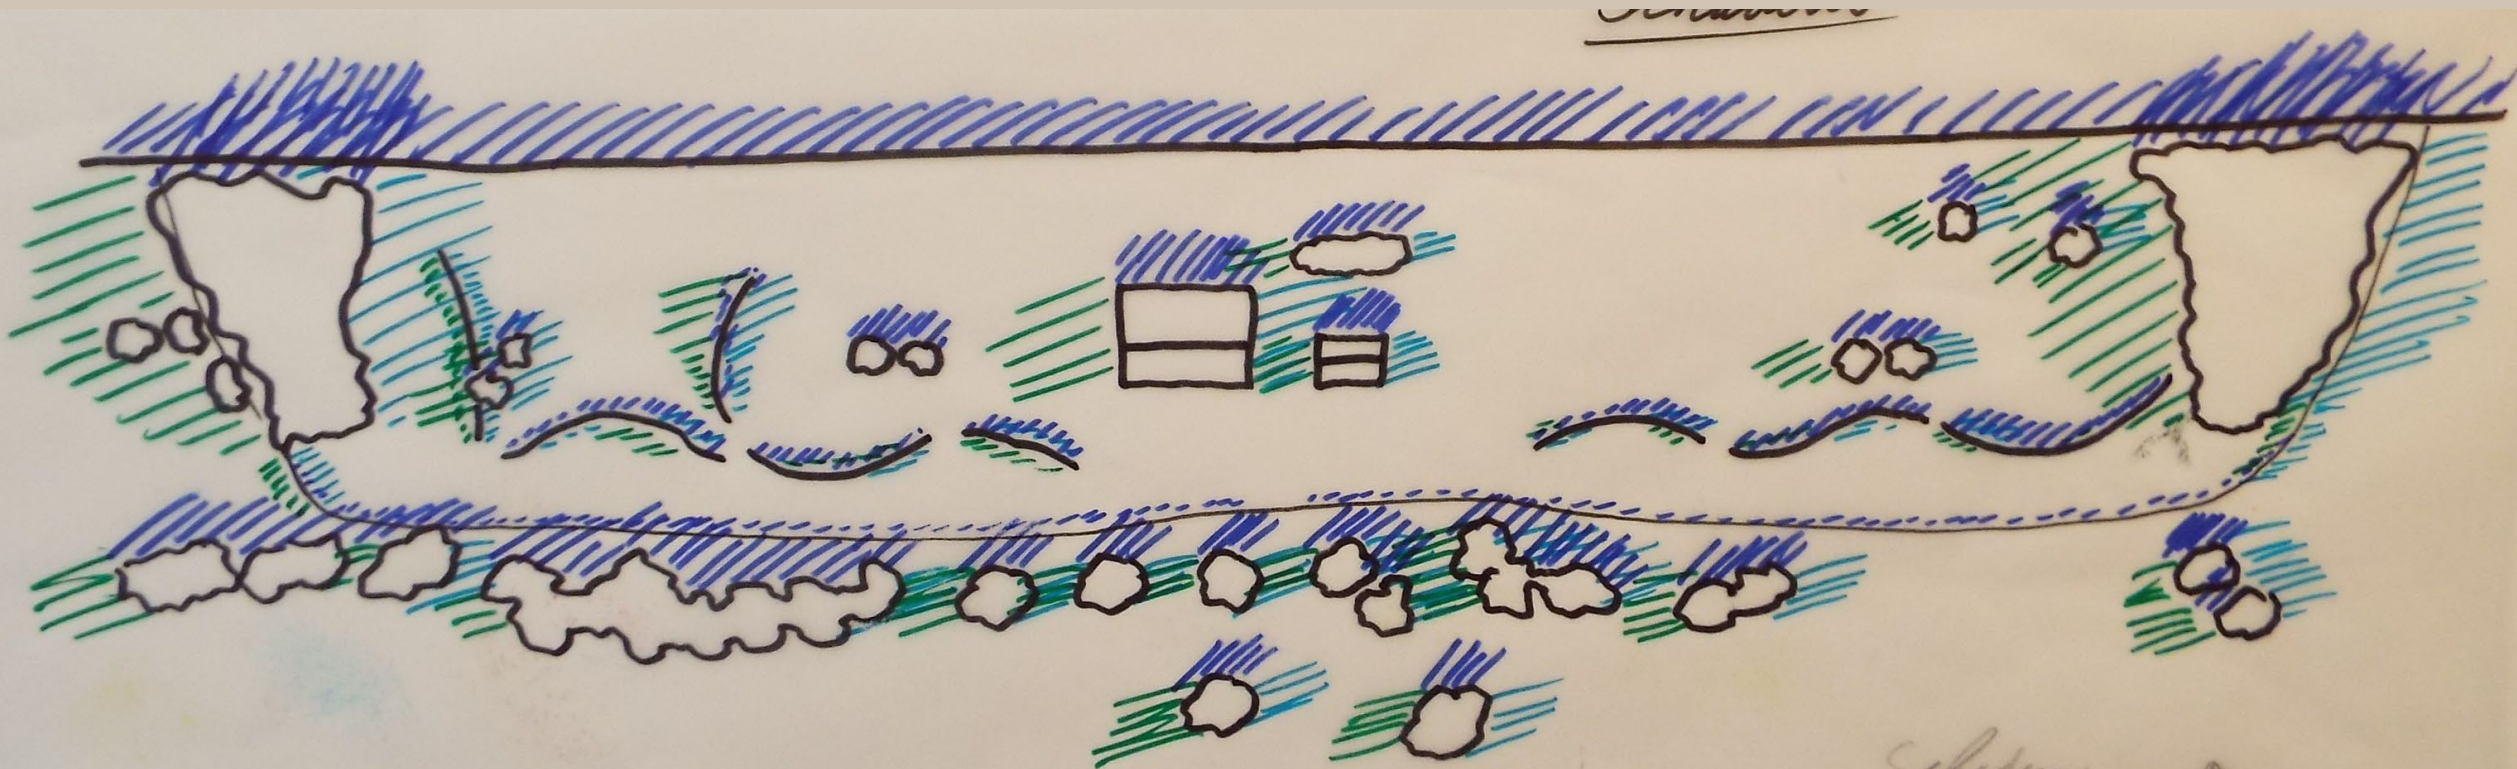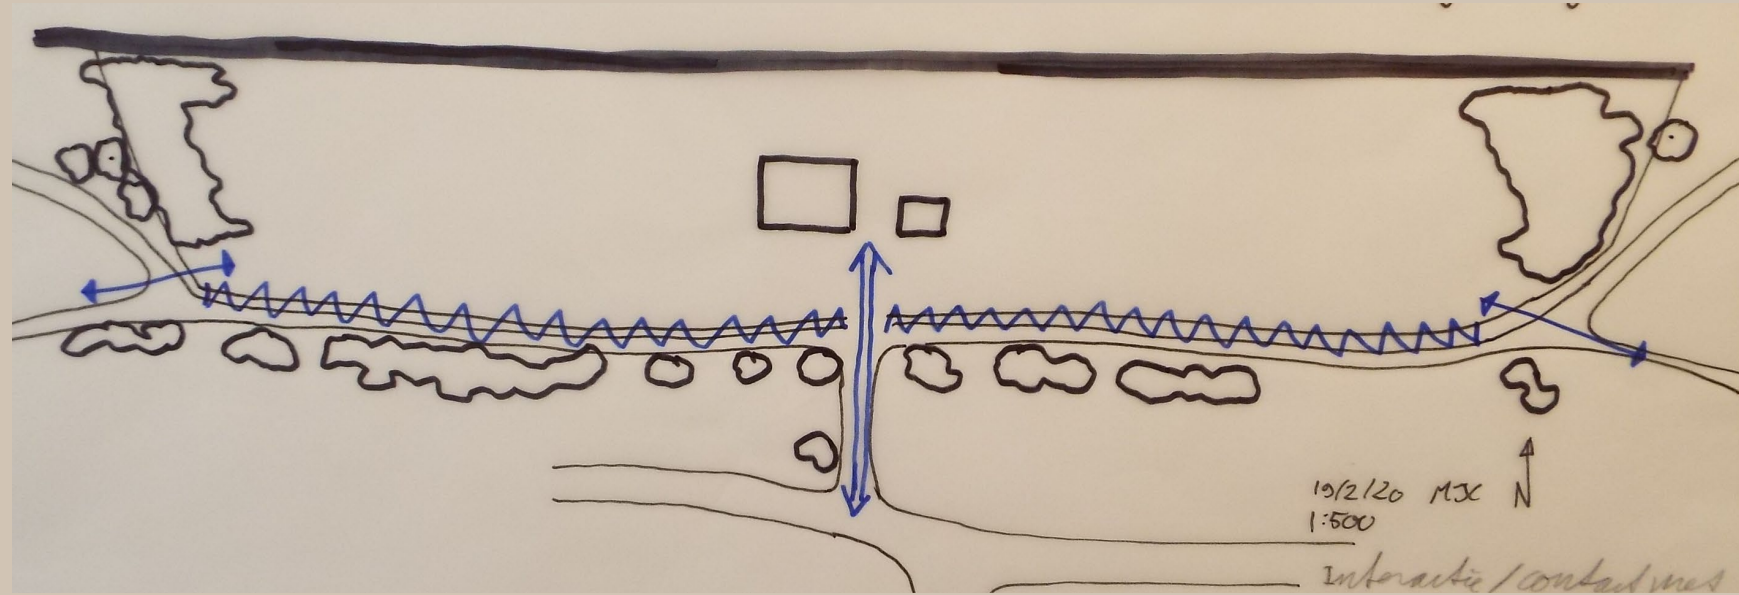

Wensenlijst (april 2019 – juni 2020. NB. er blijven mooie en nuttige nieuwe wensen binnenkomen)

Uitgangspunten o.a.:

- Behapbare aanleg en overgang naar nieuwe tuin, behoud bestaande waar mogelijk
- Diversiteit in o.a. sfeer, beleving, soorten, teelt
- Educatie, plezier, ontspanning
- Kringlopen sluiten o.a. materialen, afval, water (zie foto, bij heftige regenval loopt water van de tuin)
- Buurttuin -> Meer interactie met buurt en met park
- Beheerbaarheid, klimaatadaptatie
- Minimaal 25 tuintjes a 16M2
- Voorzien in gezond voedsel / samen eten op de tuin

Inrichtingselementen (nieuw en bestaand) o.a.:

- Bloemenborder, voedselbos, parkeerplaats fietsen
- Zitjes, vuurplaats
- Kasje, platte bak, plaats eenjarige kruiden,
- Ruigte, pluk bloemen,
- Beslotenheid / privacy op eigentuintje en zitplaatsen
- Vijver en behoud oude vijver, wadi's + bruggetje
- Takkenrillen en compost
- Buiging spoortalud terug laten komen in pad
- Grindstrandje voor vogels in nieuwe vijver
- Beleving seizoenen



Plus- en minpunten (voorjaar 2020)

Plus o.a.:

- Variatie in: Beleving, sfeer, ruimte (open en gesloten), mensen, teelt, flora, fauna enz.
- Goed ecologisch beheer van de grond
- Ontmoetingsplek in de buurt
- Diversiteit in grondgebruik (o.a. bos, talud, tuintjes, kruiden, water, ruigte, struiken, gras, border, enz)
- Zitjes
- Initiatief leden – betrokken leden

Min o.a.:

- (Voorheen) afgesloten van de buurt
- Weinig tuintjes / deelnemers
- Weinig water in de tuin / wijk
- Hoog (leiding)water gebruik
- Veel onderhoud (weinig vaste teelten)
- Geen duidelijke zonering / structuur



Sfeerbeeld

op basis van
wensenlijst




Sfeerbeeld

op basis van
wensenlijst



Concept

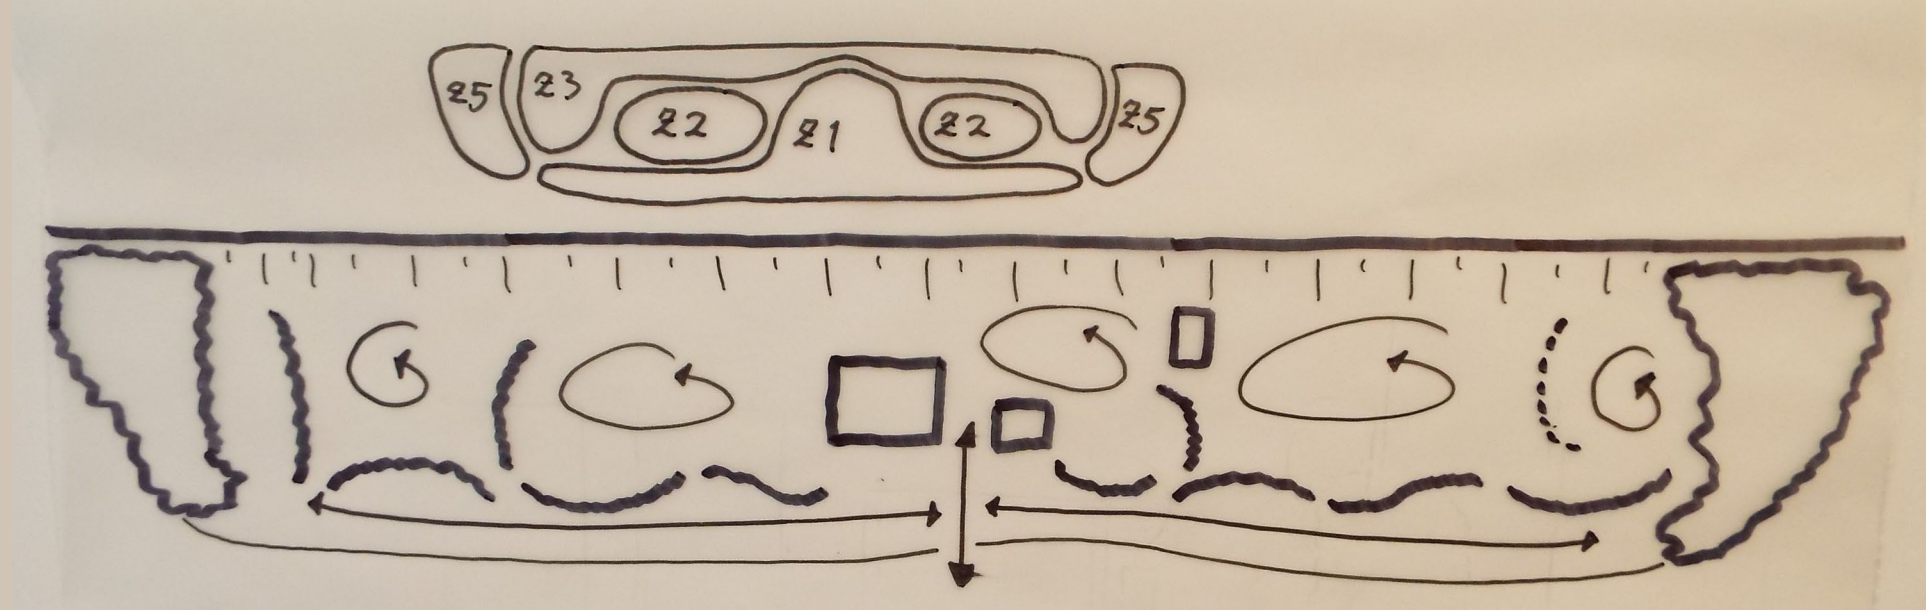

Contrast – beleving – zonering – diversiteit

Elementen:

Open – gesloten

Cultuur – natuur

Sier- en moestuin

Besloten tuinkamers als verblijfsruimte


Lange zichtlijnen en spannende doorkijkjes

Slimme (permacultuur) zonering tbv beheerbaarheid en uitstraling


Concept

Zones die variëren in beeld, onderhoud, gebruik (natuur, cultuur), productie enz. Langs het hek en bij het huisje bv accent op aantrekkelijk en verzorgd beeld.


Hoofdpad verbindt deelgebieden met eigen sfeer en geeft beleving door materialisatie van klinkers, bosgrond en gras.

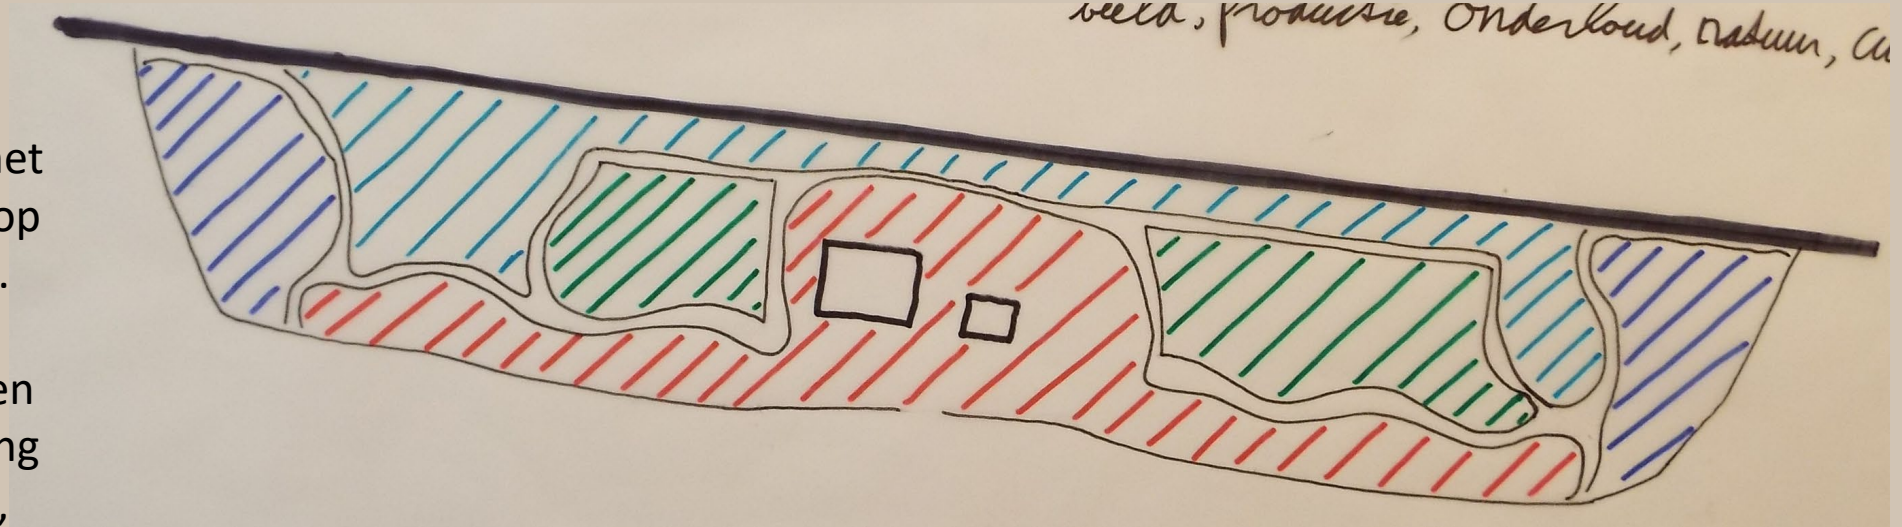


verbonden door hoofdpad.

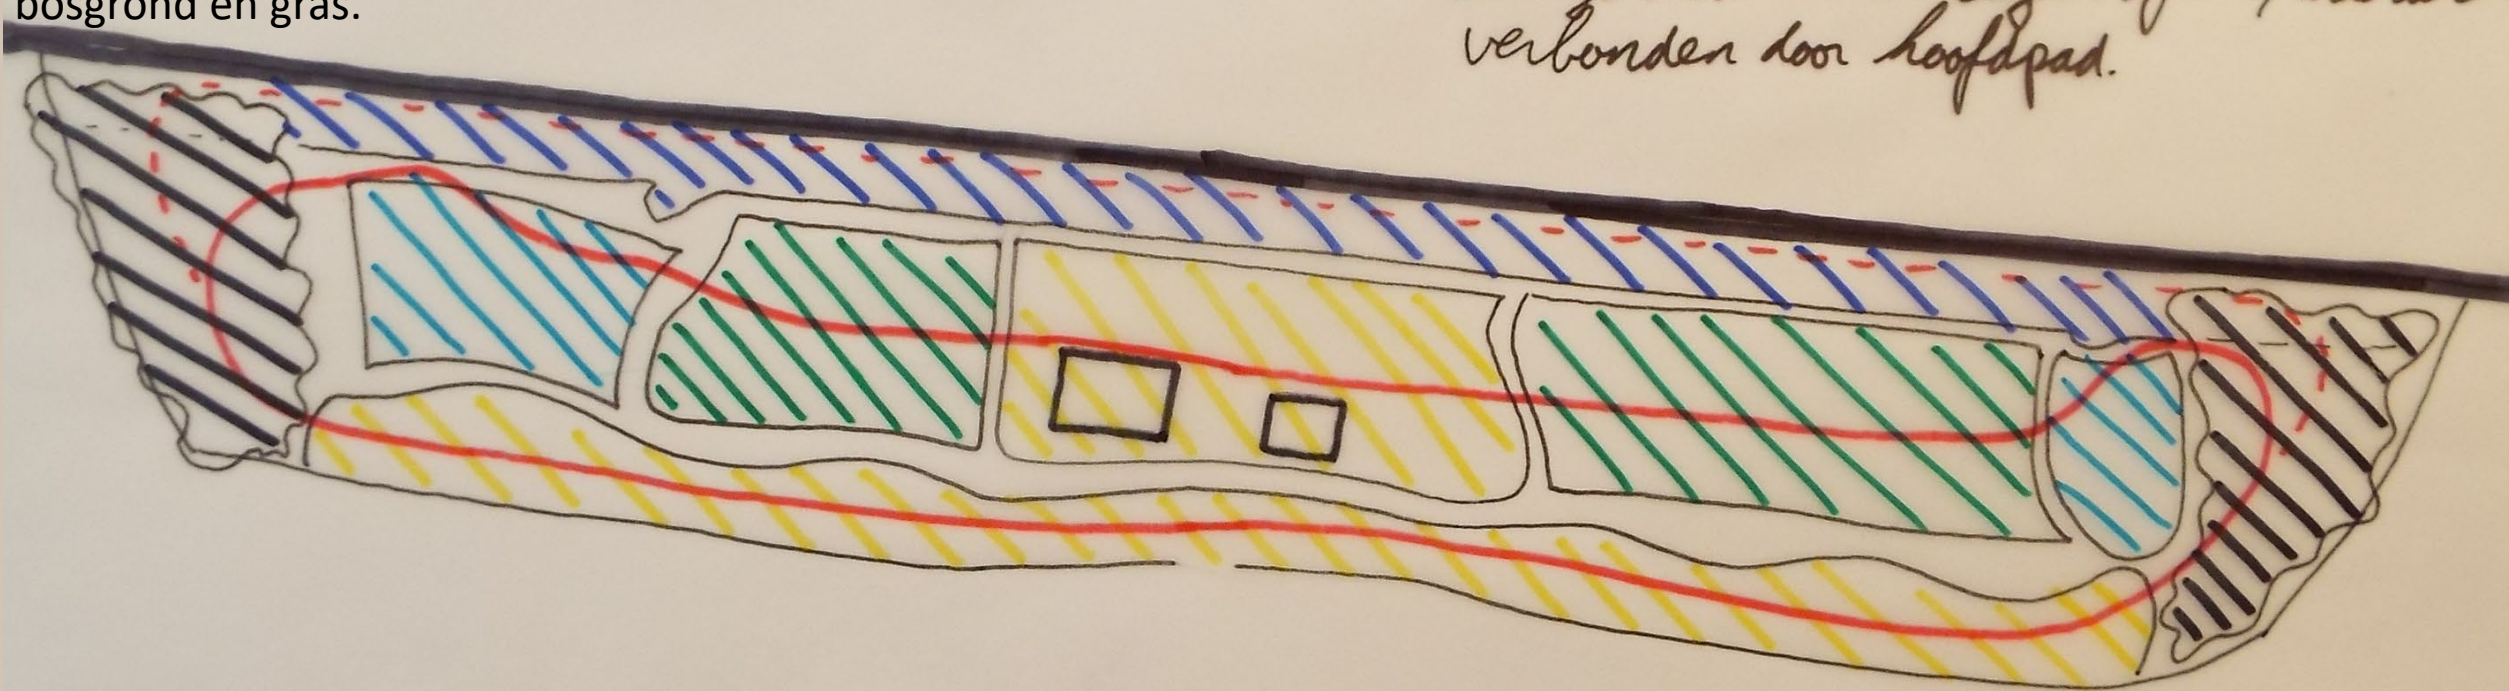

Vlekkenplan tbv deeltuitwerking 1:100. O.a. aangegeven: looplijnen en 2 opties voor de locatie van de kas

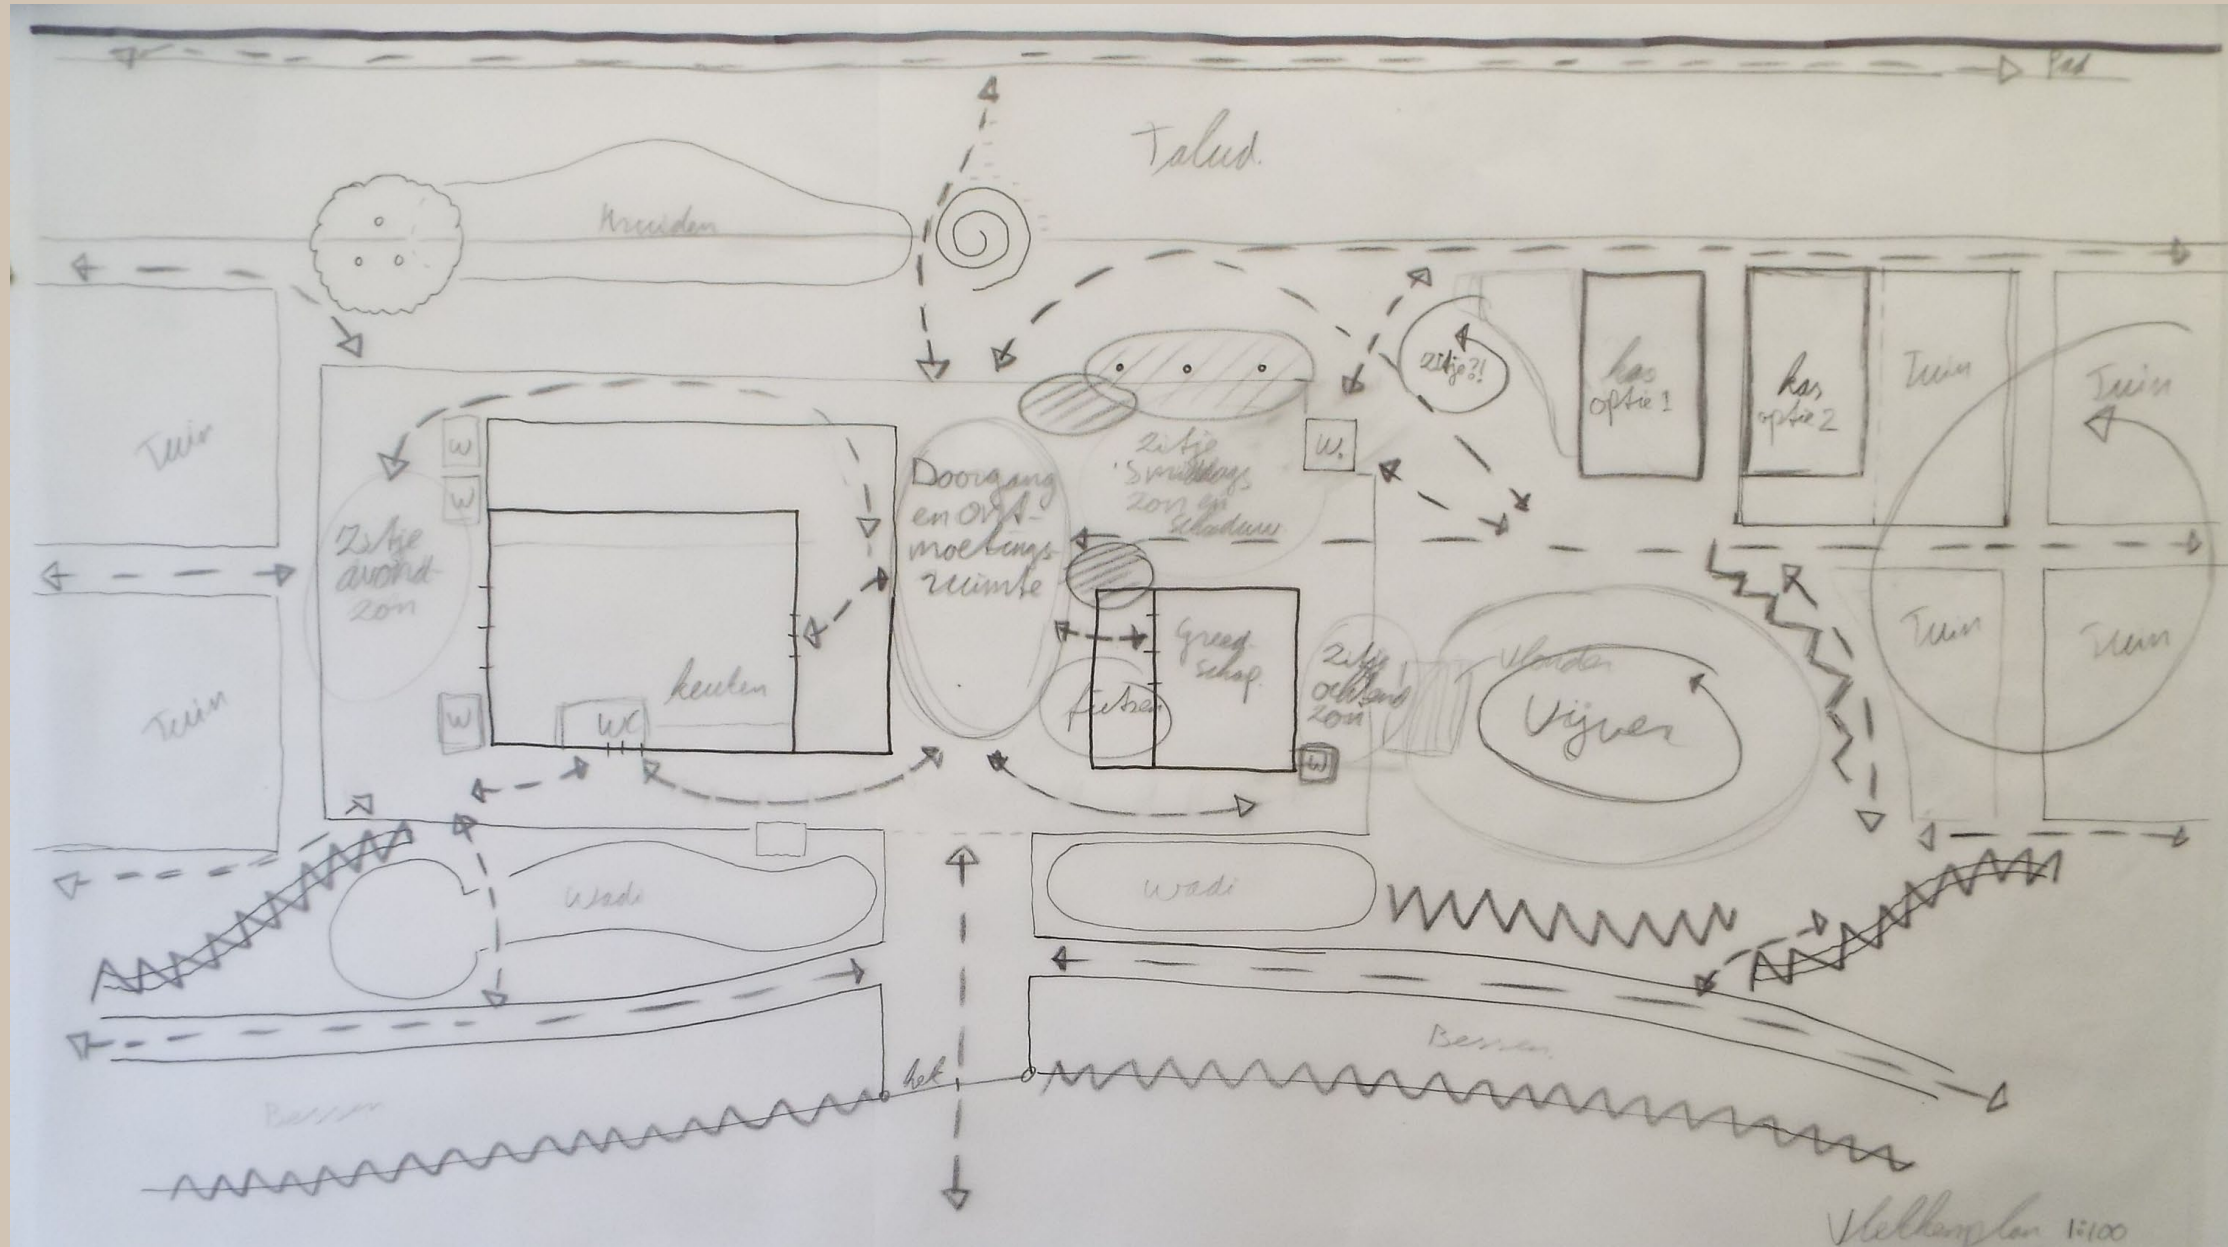


Deeluitwerking oud (ideeënborrel feb 2020 - schaal 1:100)

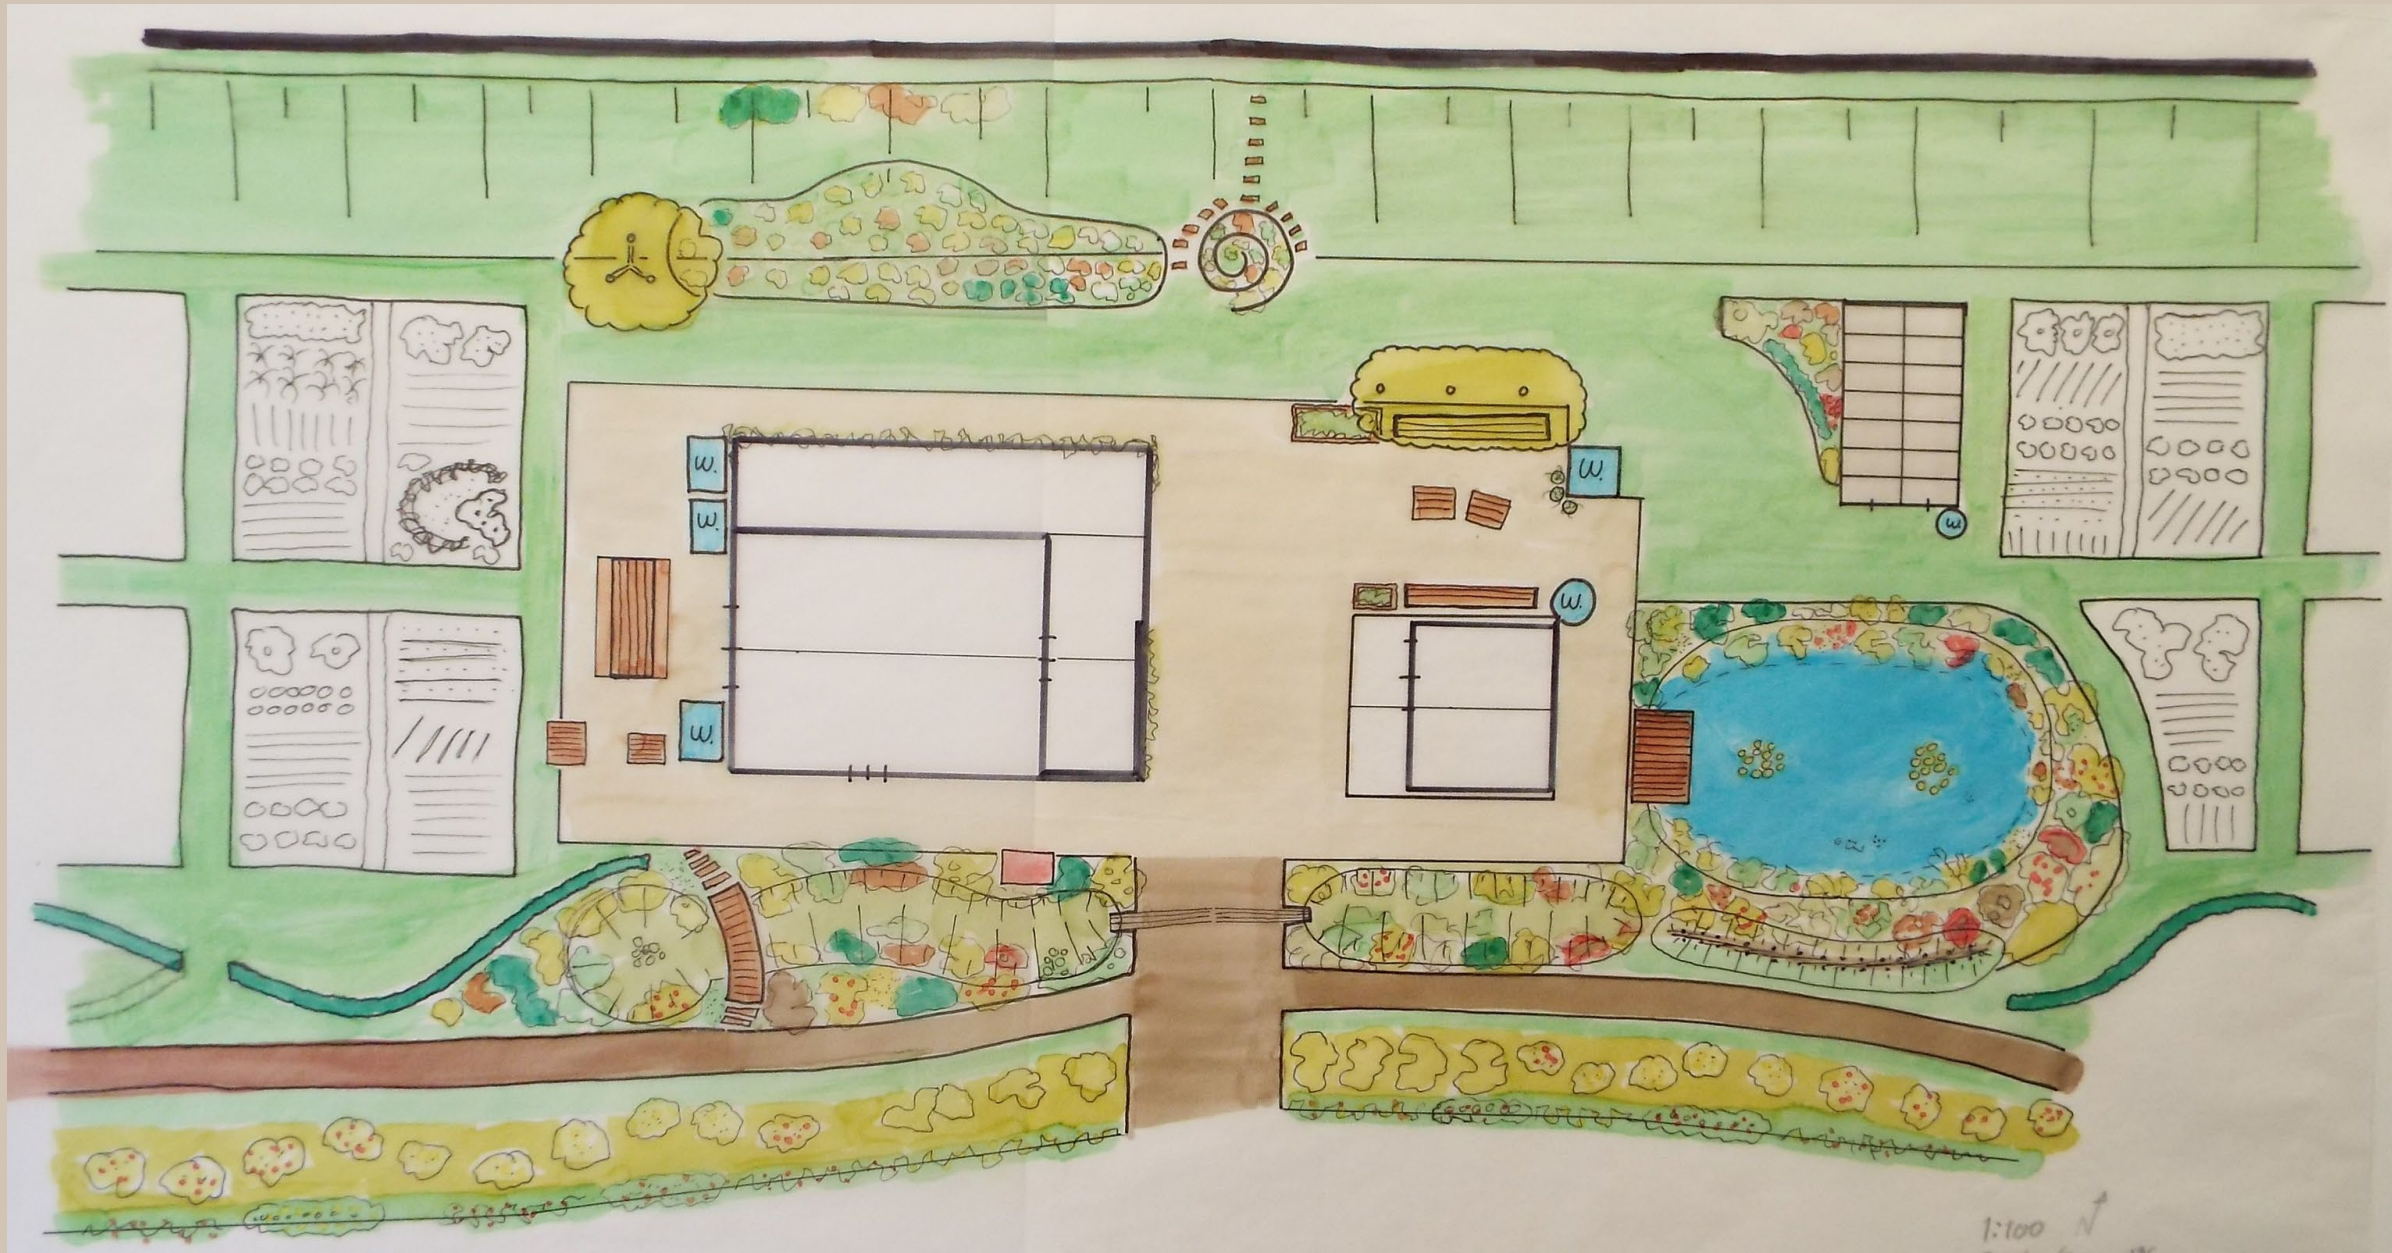



Isometrie

Onderzoek positie kas. In deze situatie heeft de tuin meer 'lucht' en kan het grasveld ook als fijn zitje blijven functioneren.

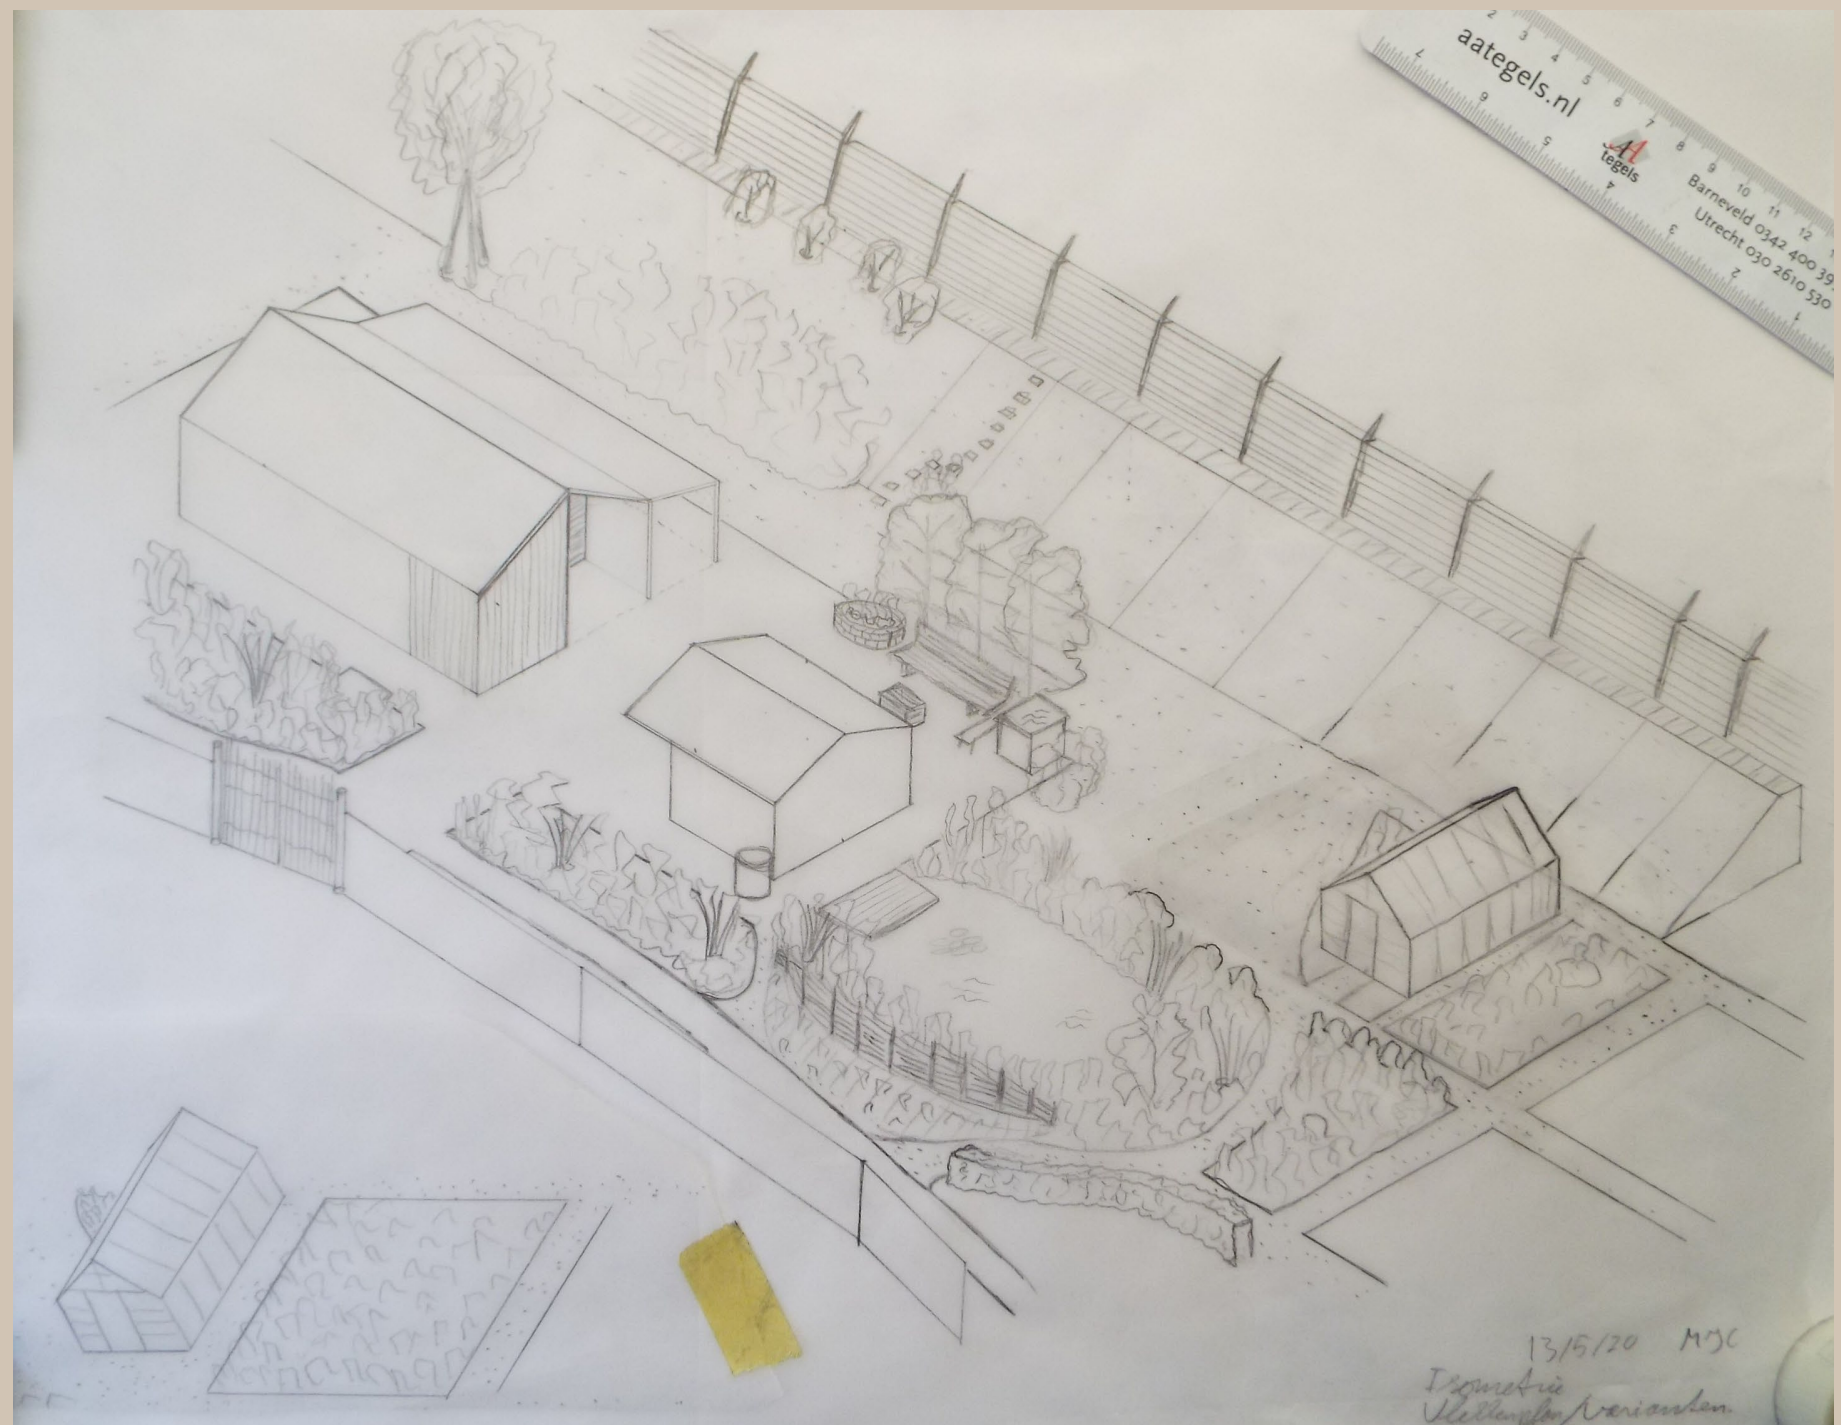

Ontwerp (juni 2020)



Het huidige ontwerp (onder) toont een structuur waarin het concept en de wensen een plaats krijgen op de tuin. Het grootste deel van de tuin kent een slingerend lijnenspel wat contrasteert met de langgerekte vorm van de tuin. Een klein deel van de tuin biedt ruimte aan 25 privétuinen. Hier is gekozen voor een ruime en rechte gridstructuur. Binnen dit grid kunnen veel bestaande elementen behouden blijven, maar het zorgt ook voor een goede beheer- en bruikbaarheid van dit deel van de tuin. De mogelijke invulling van de tuinen (meestal 2 per vak) is als indicatie aangegeven (beter te zien op de uitsnede rechts en de 1:100 deeluitwerkingen die volgen).

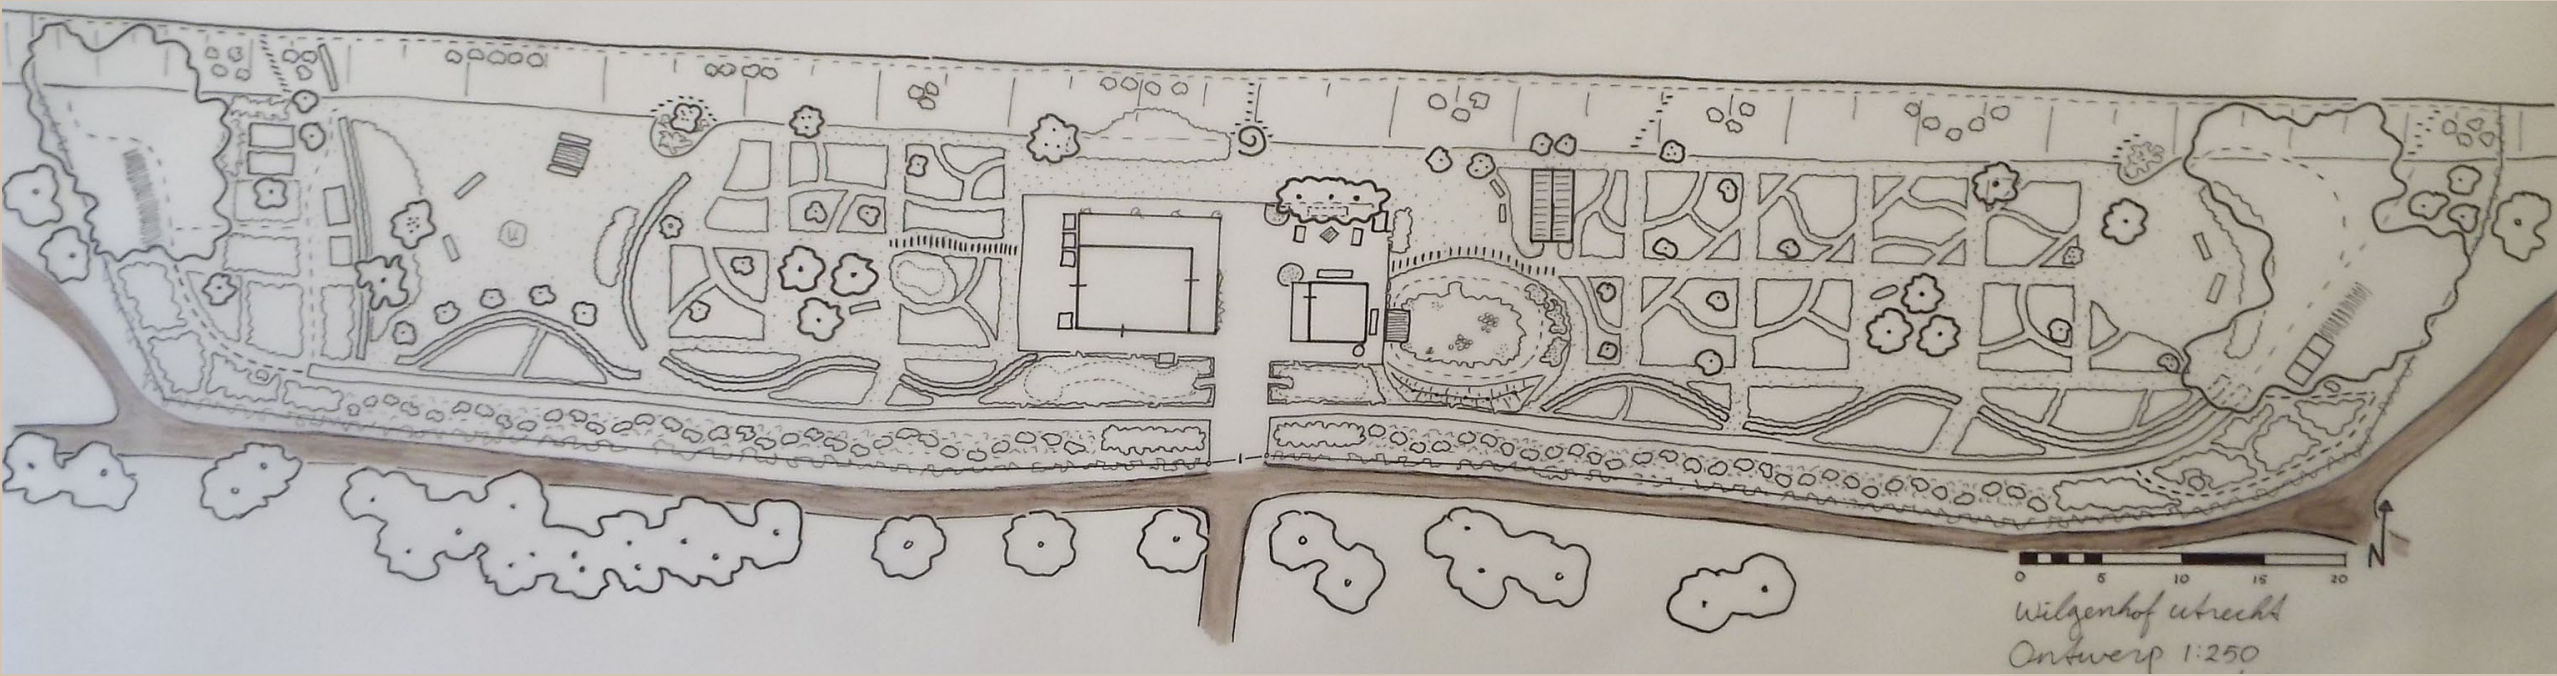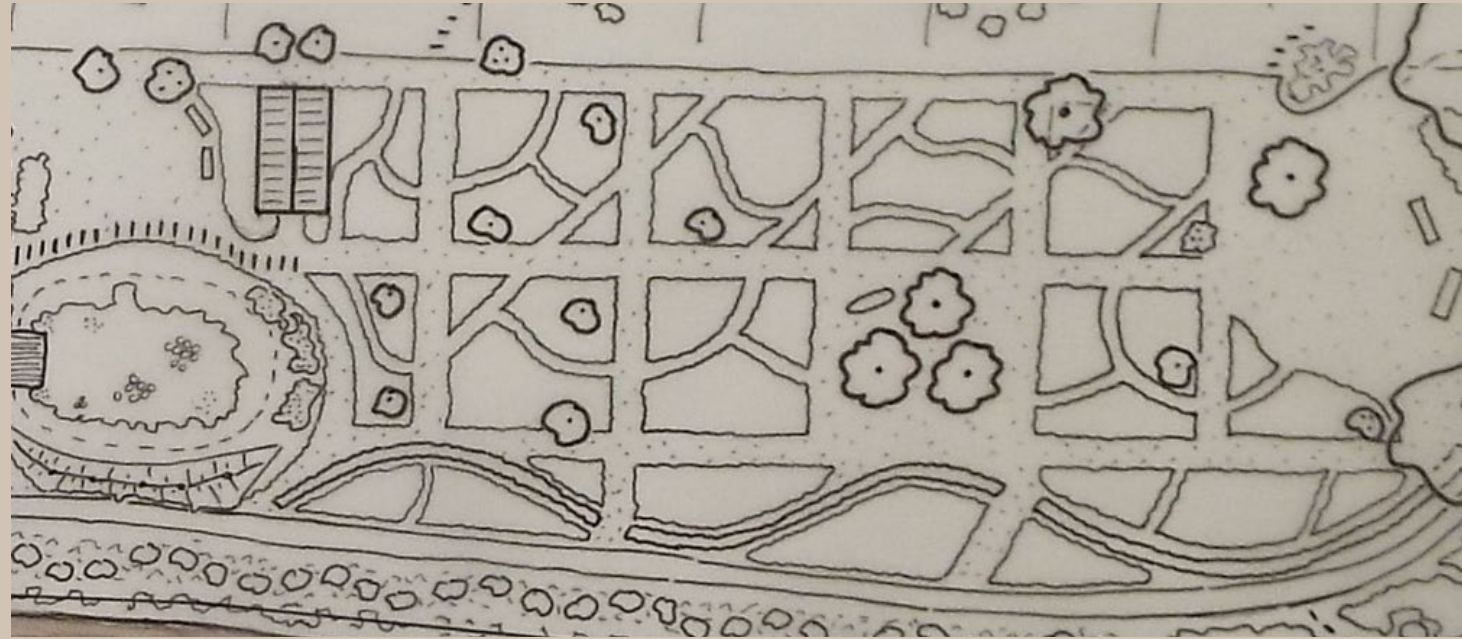

Verklaring ontwerp

Looproutes: Door de tuin zijn steeds weer andere afwisselende routes te lopen.


Verblijfsruimte, zitjes en beschutting: In kleur de diverse plaatsen om te verblijven in zwart de beschutting.

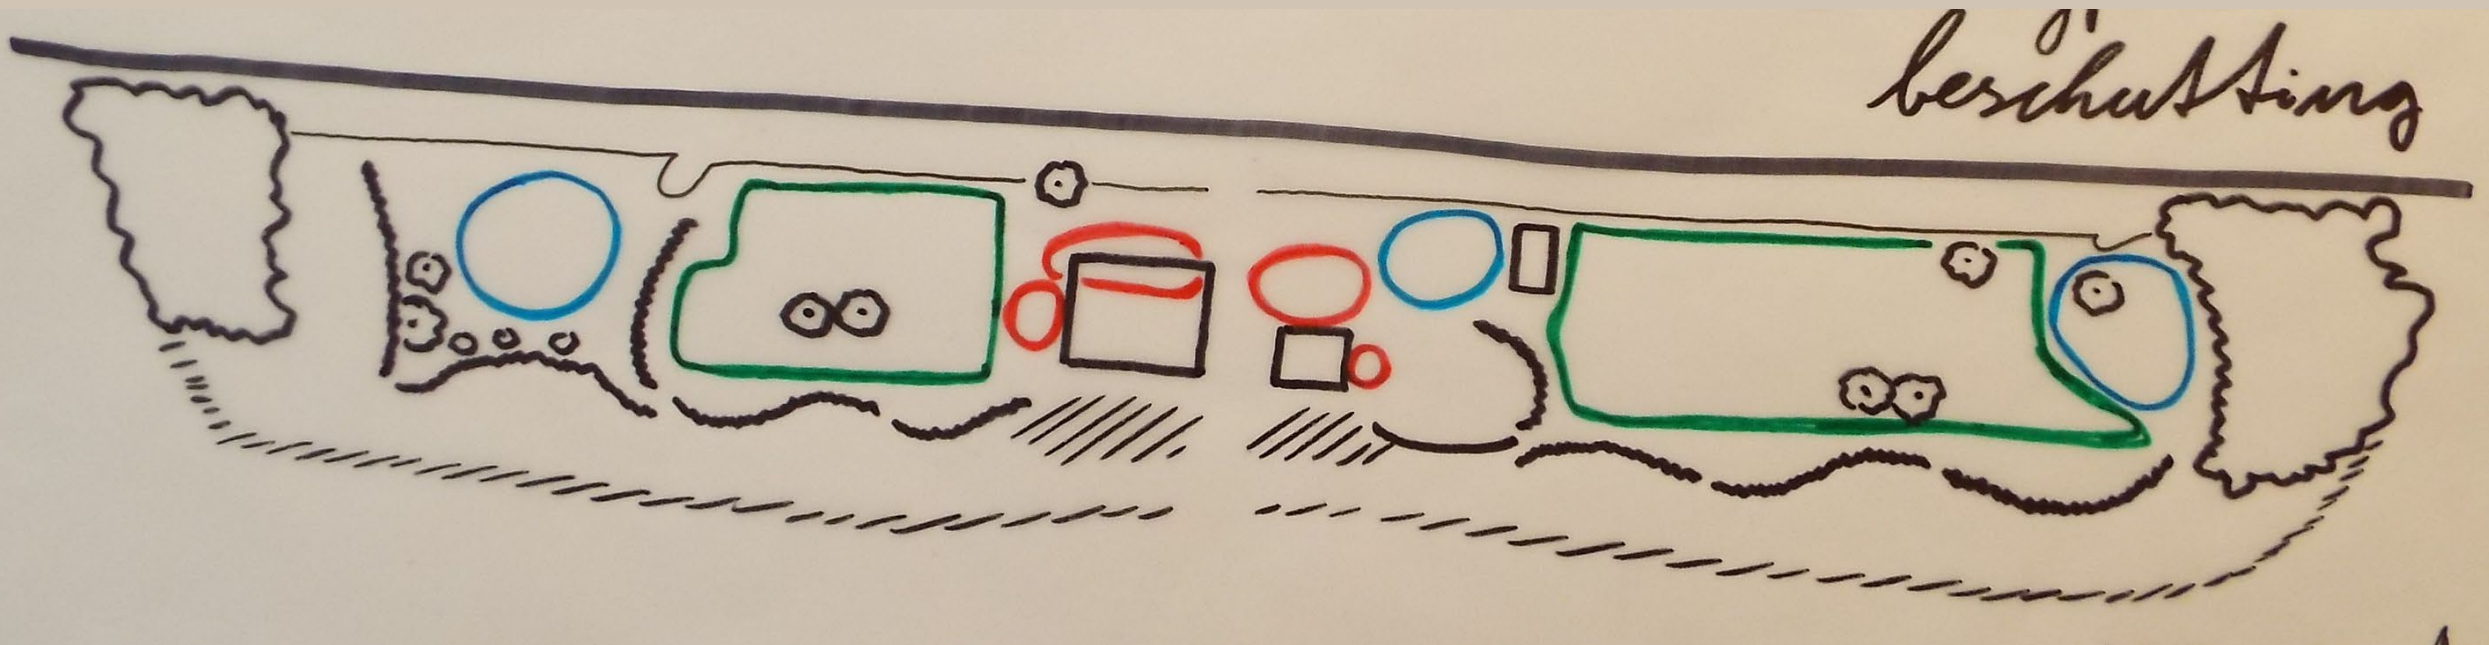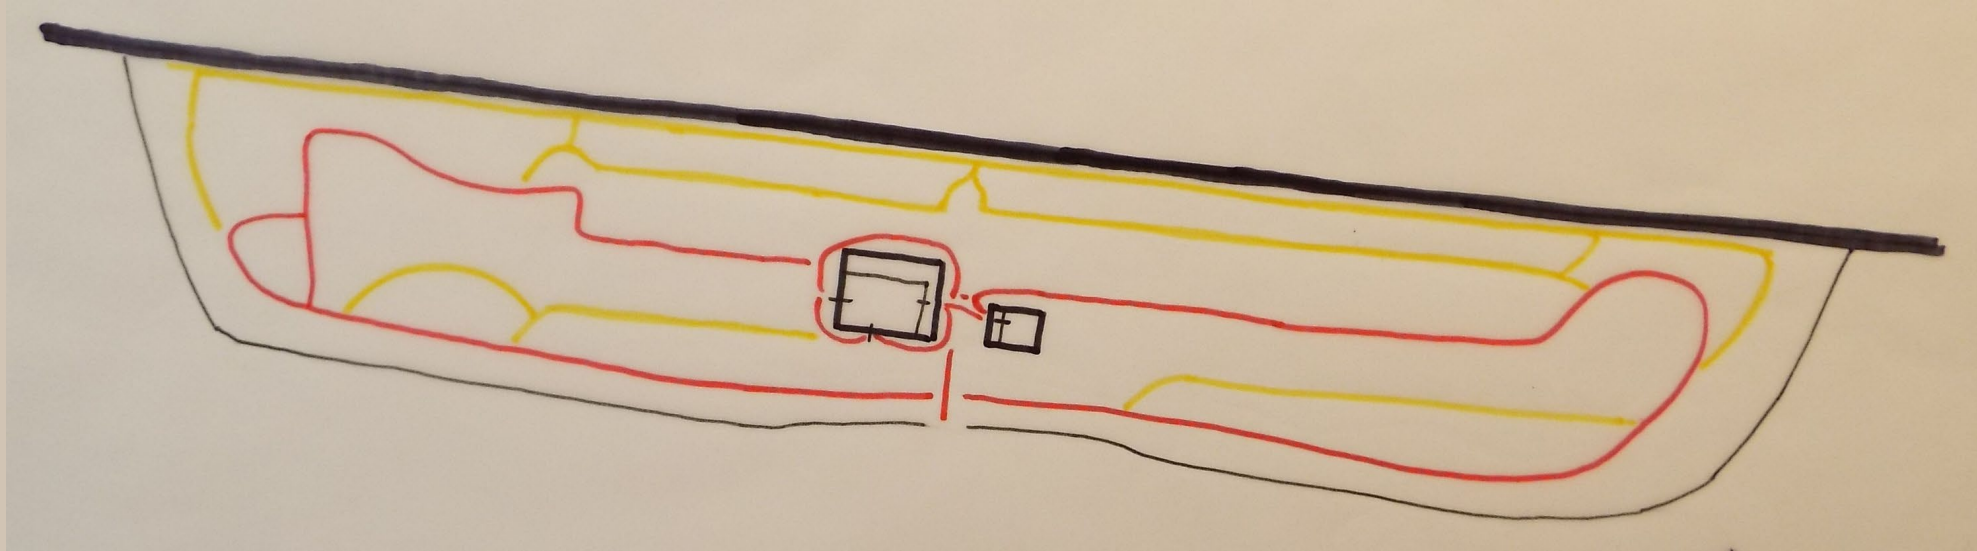

Verklaring ontwerp

Zicht en toezicht:

Het hoofdpad biedt lange doorzichten langs glooiende lijnen. Ook langs het talud is de lengte van de tuin te beleven en is er uitzicht over de tuin. In geel de speelse doorzichten tussen de slingerende hagen door. Tevens het toezicht van binnen en buiten de tuin.

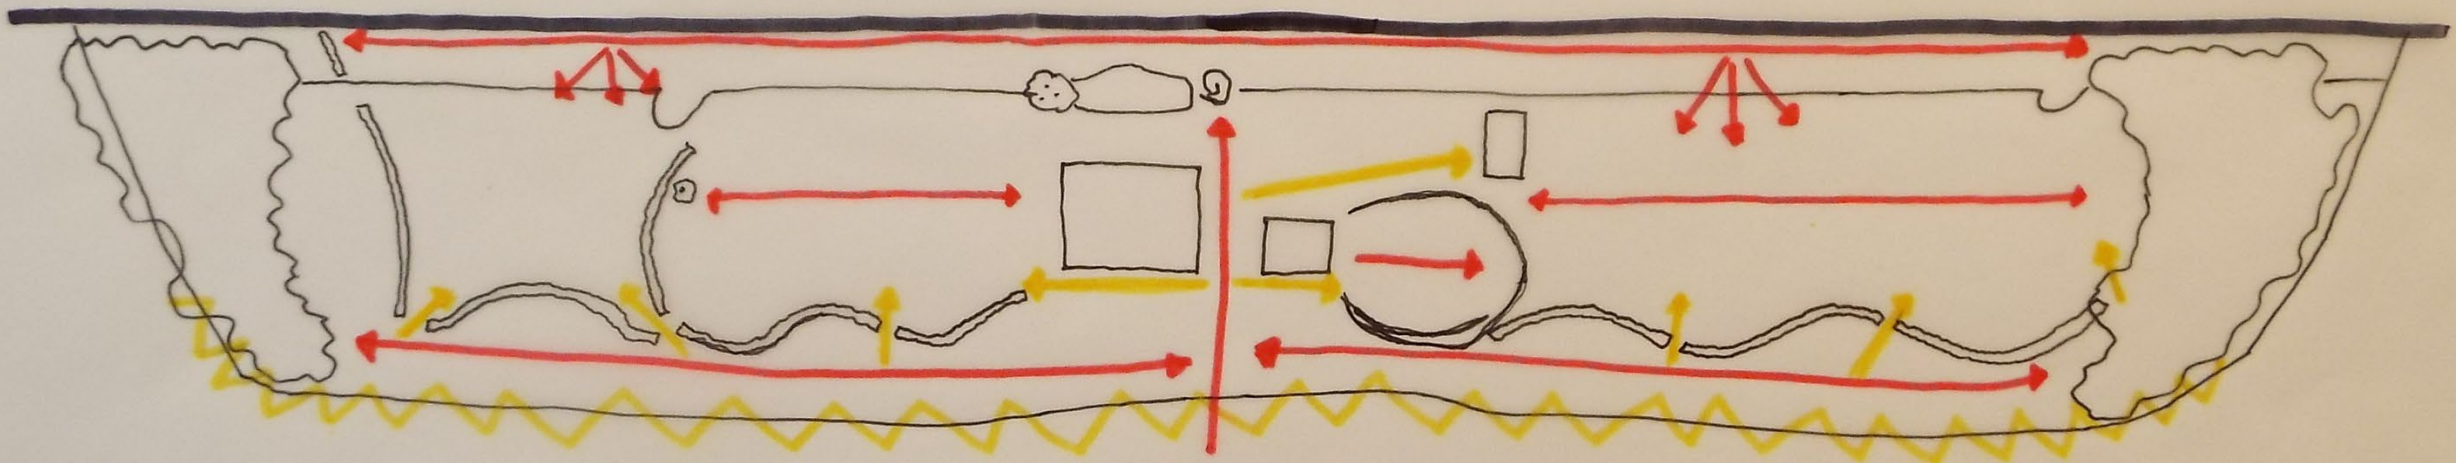


Deeluitwerking west

Voorbeeld mogelijke indeling privétuinen en voorlopig behoud oude vijver.

Binnen de gridstructuur kunnen tuinders bestaande elementen en paden behouden of nieuwe paden bv slingerend aanleggen.

Daardoor blijft het gevarieerde beeld van de tuin behouden. Vanaf ooghoogte ervaar je geen strakke vierkante structuur.

Schaal 1:100

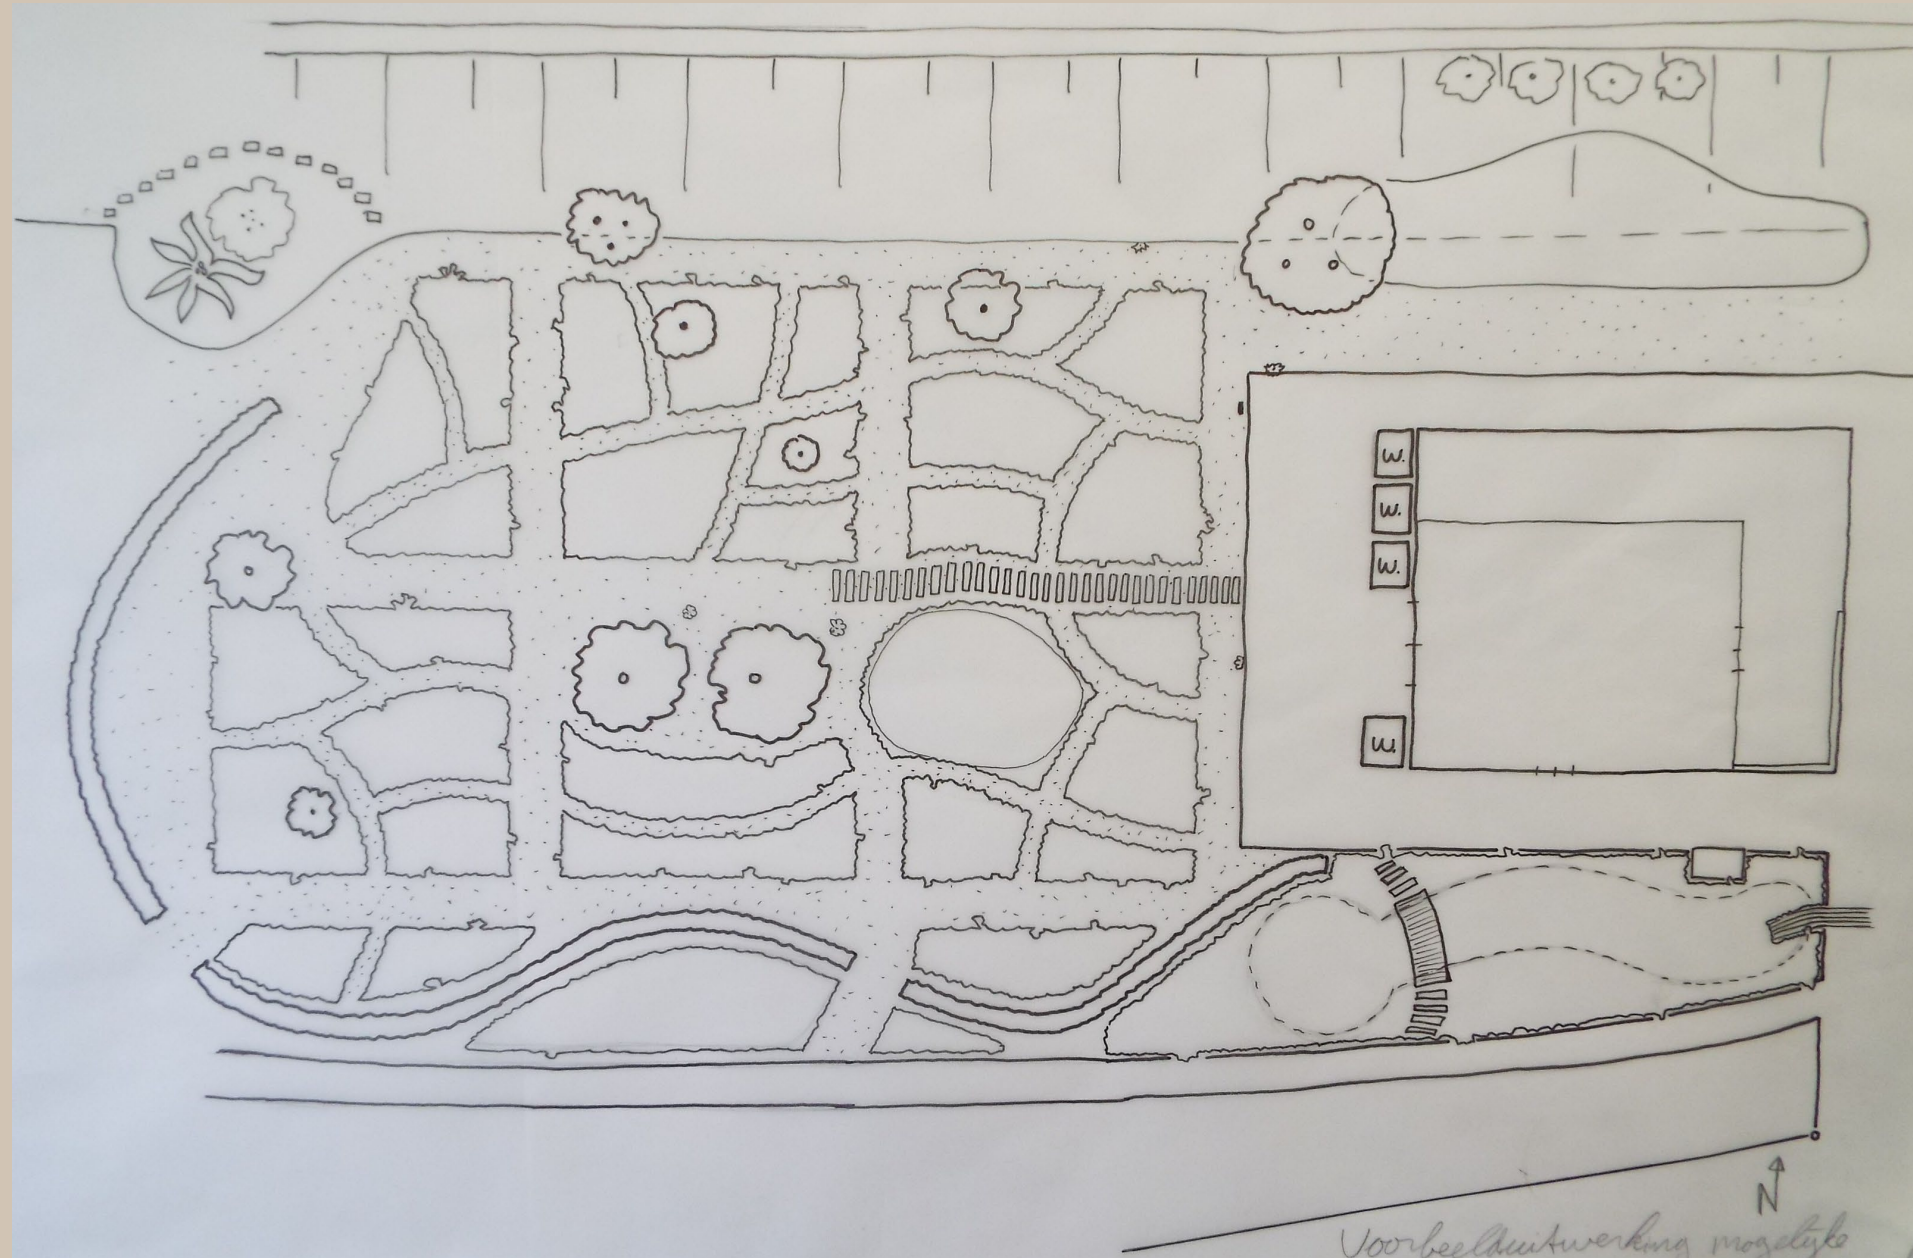


Deeluitwerking oost

Vijver, 3 zitjes en voorbeeld mogelijke indeling privétuinen.



Schaal 1:100

Aanduiding doorsneden A- A' en B – B' (zie volgende dia)

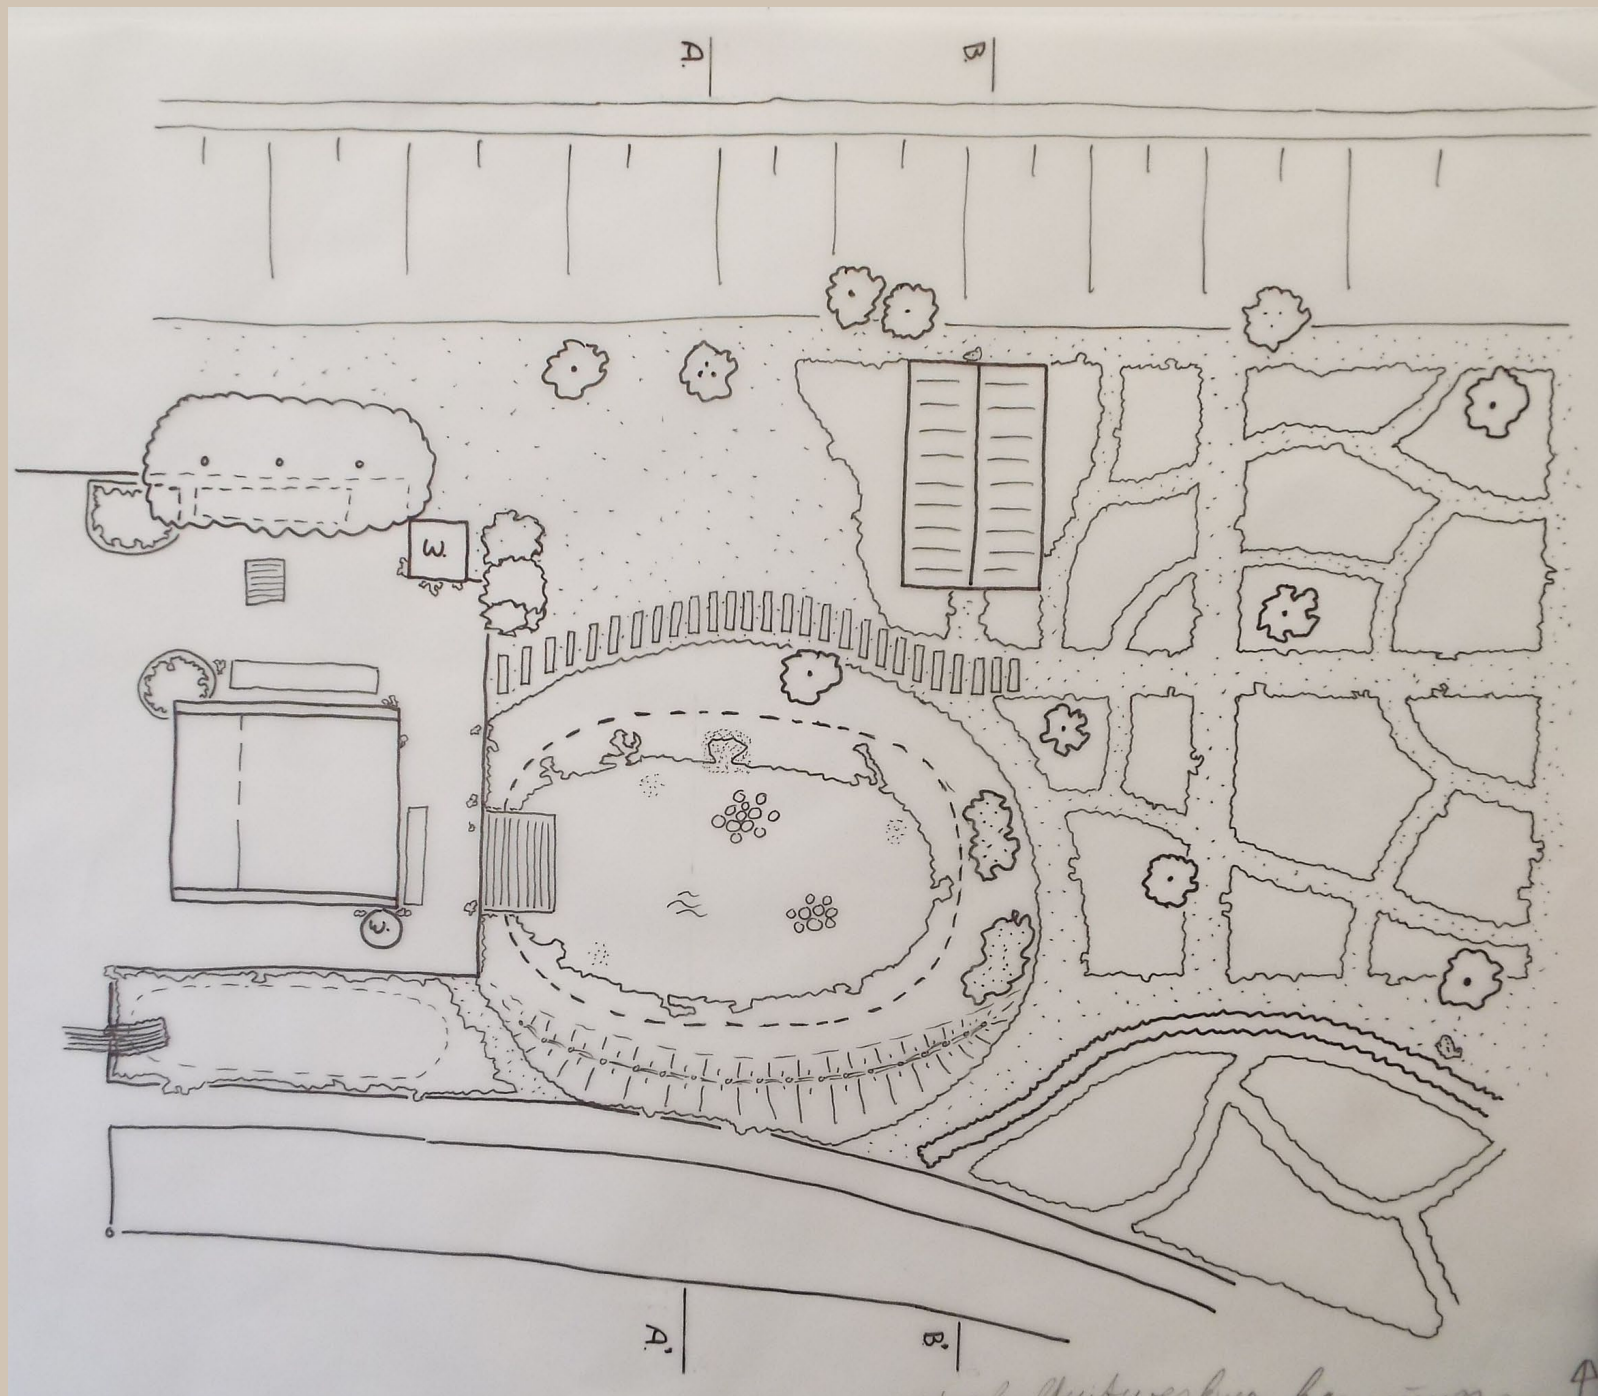


Deeluitwerking oost

Doorsneden A – A' en B – B'
Schaal 1:50

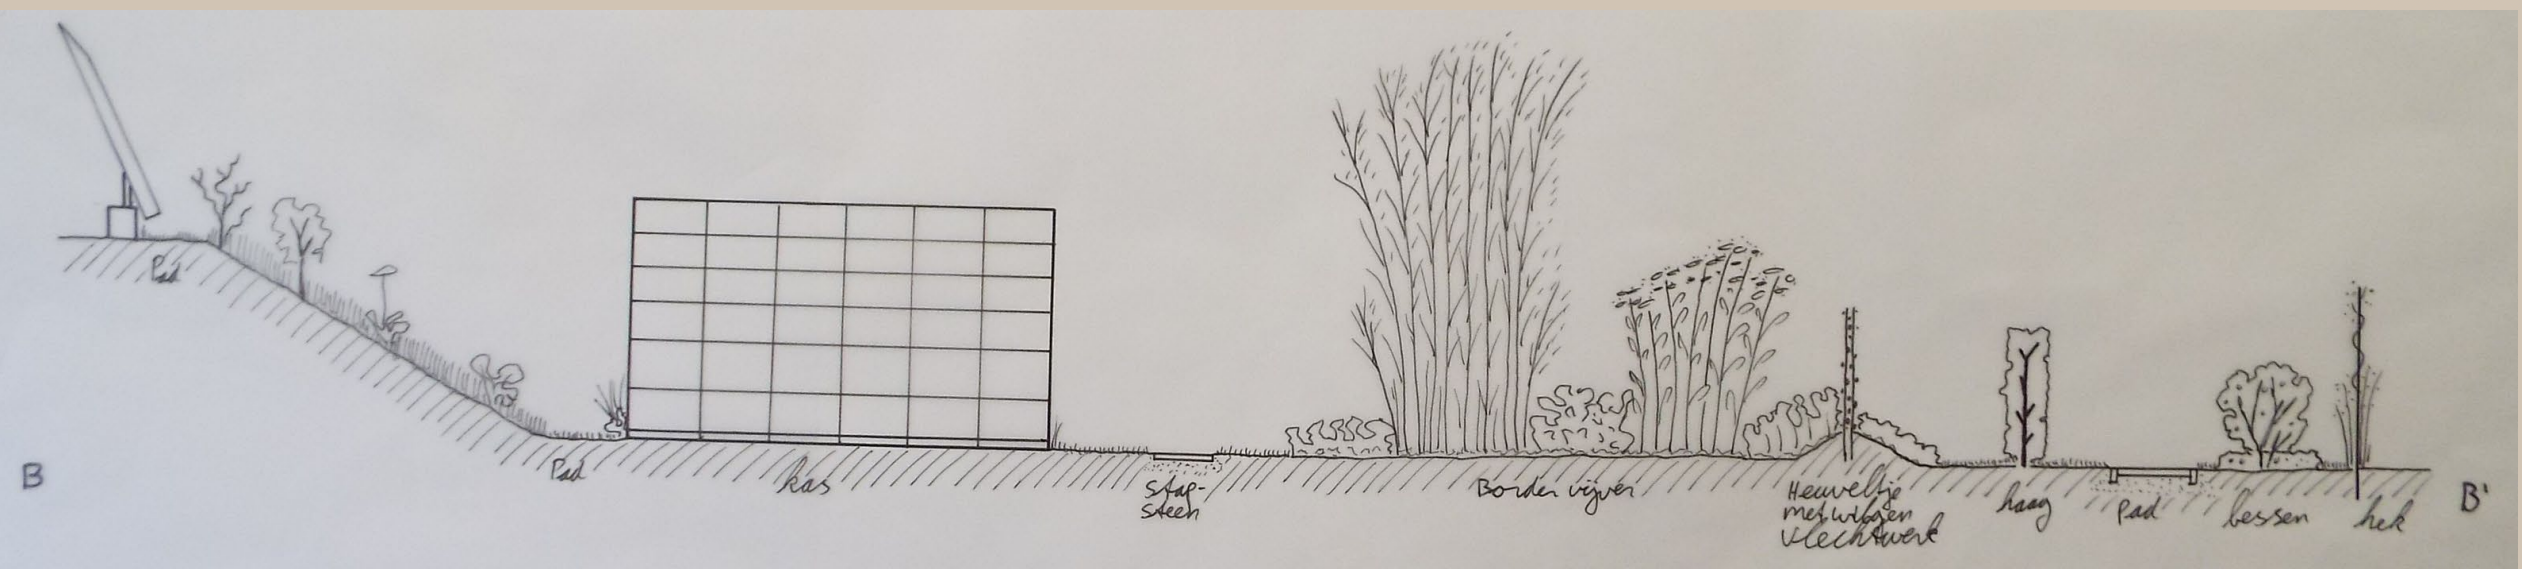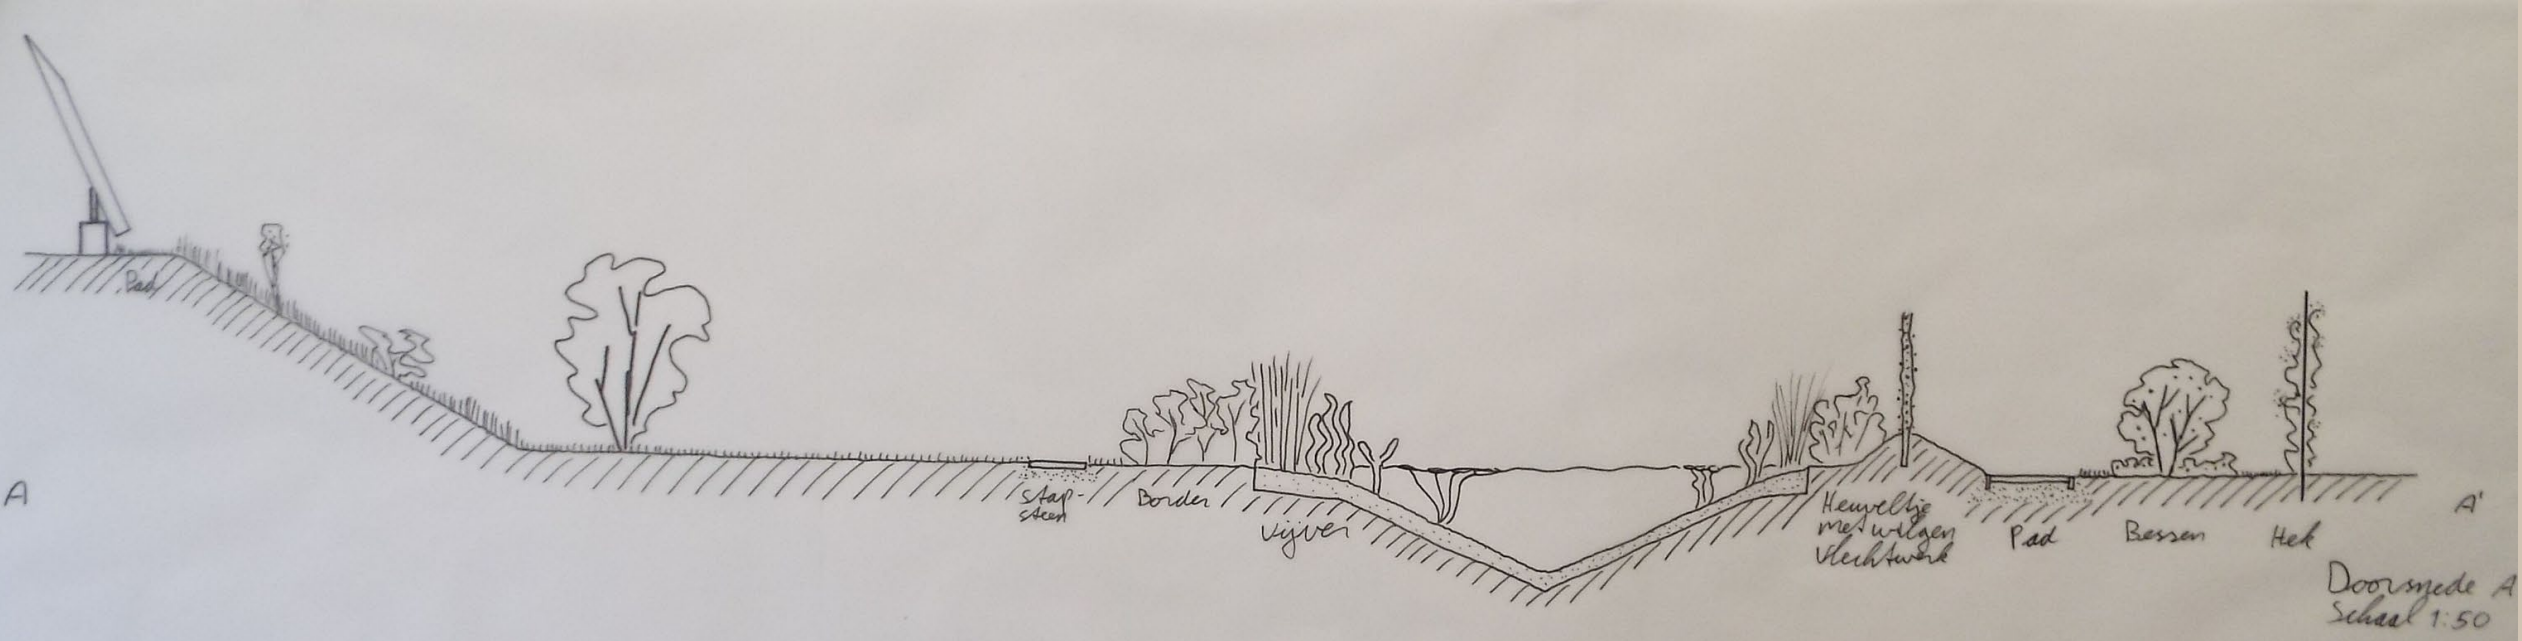


Deeluitwerking

Detail vlonder bij vijver
schaal 1:10

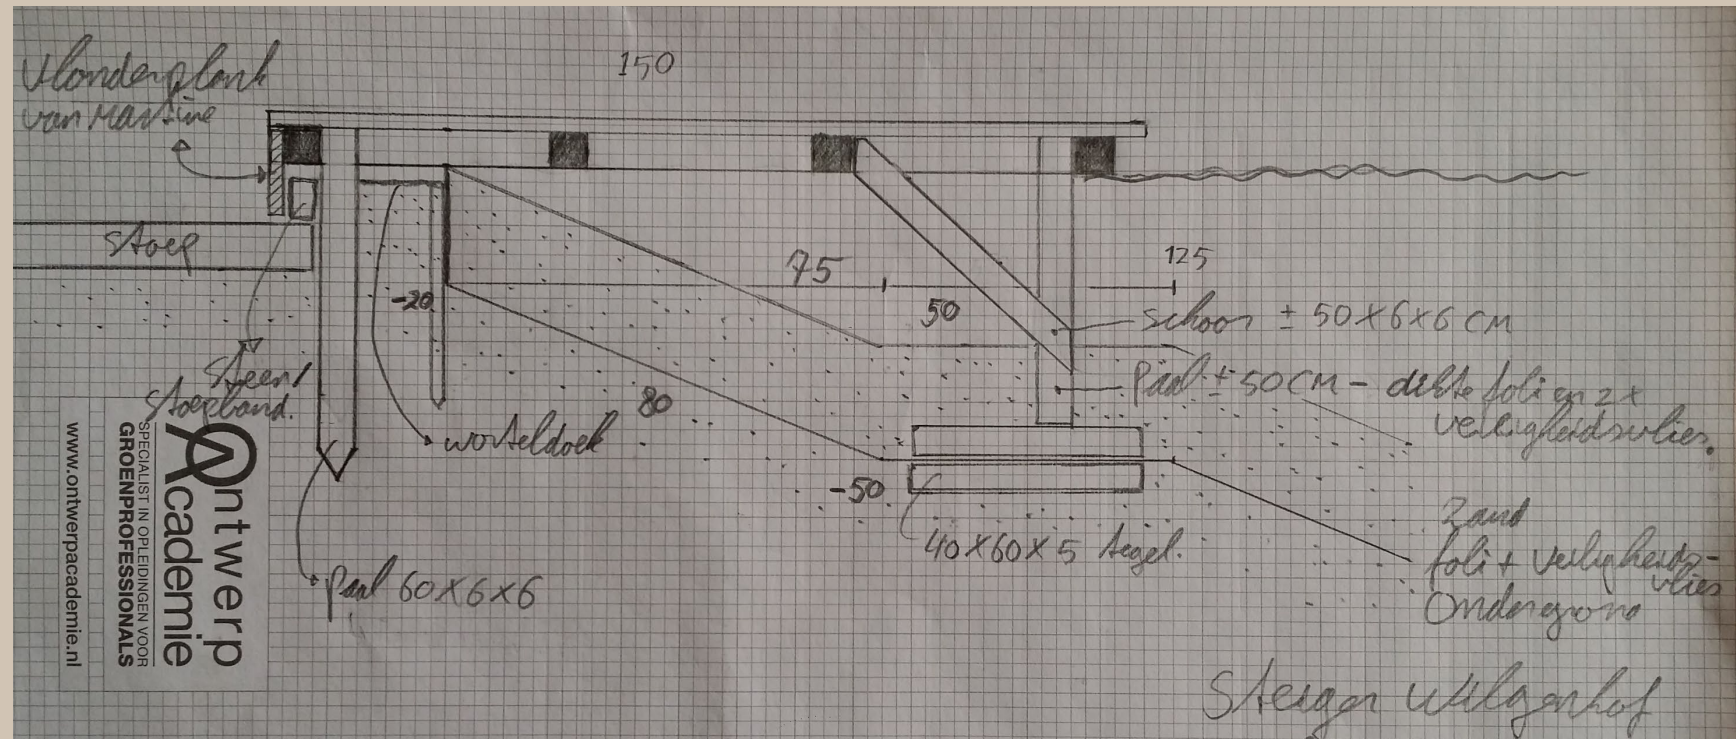

'Aanzicht' (Doorsneden A en B op elkaar)

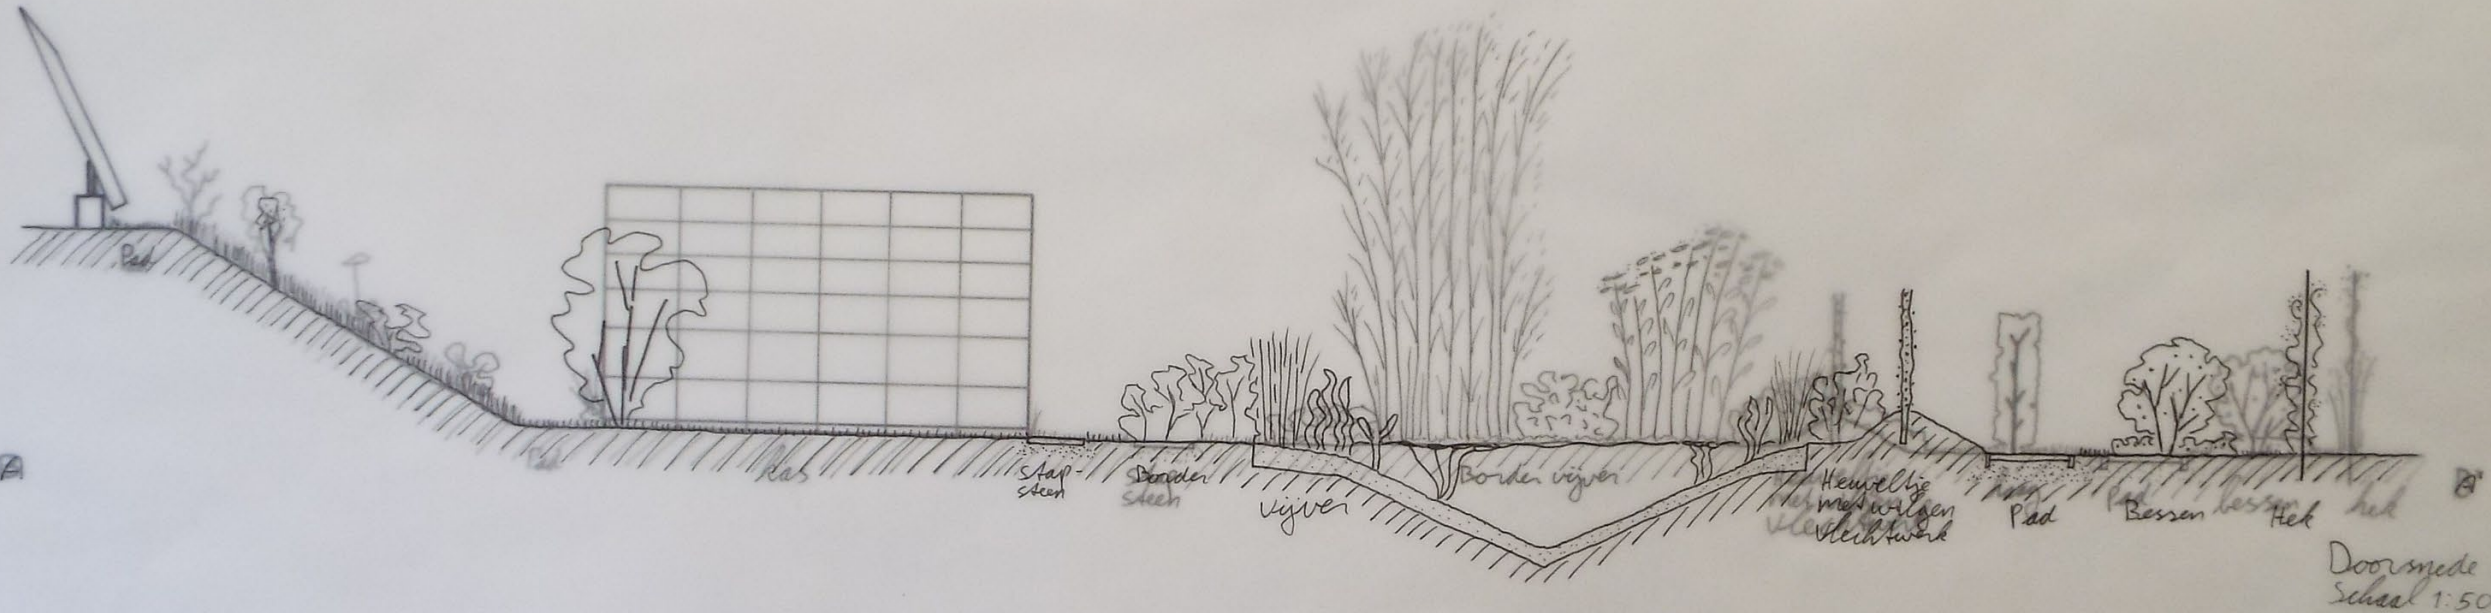

Isometrie

Sfeerbeeld over een aantal jaar met o.a. hek, rabarber, bessen, haag, wadi, vijver, huisje, schuur, gras, zitjes ed.

